


ESCALA 1:100



ESCALA GRÁFICA

ALZADO
VERSION 2

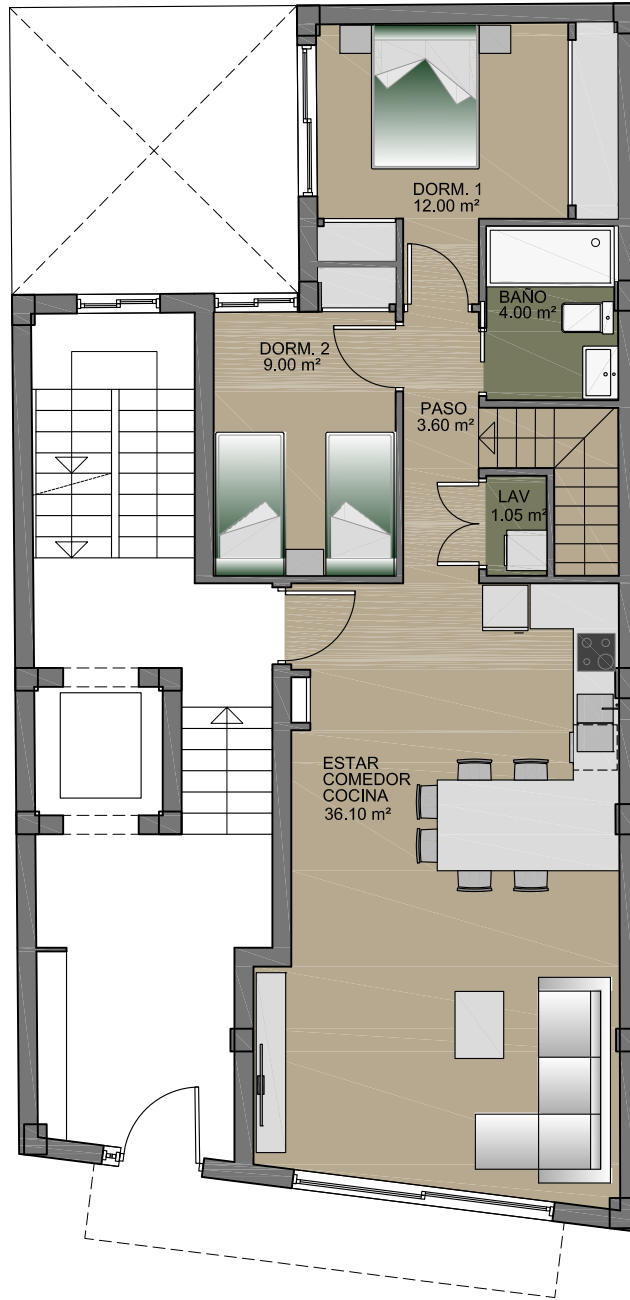


SUPERFICIE CONSTRUIDA
 VIVIENDA _____ 79.53 m²
 (+ P/P ZONAS COMUNES)


ESCALA 1:100



ESCALA GRÁFICA

PLANTA BAJA

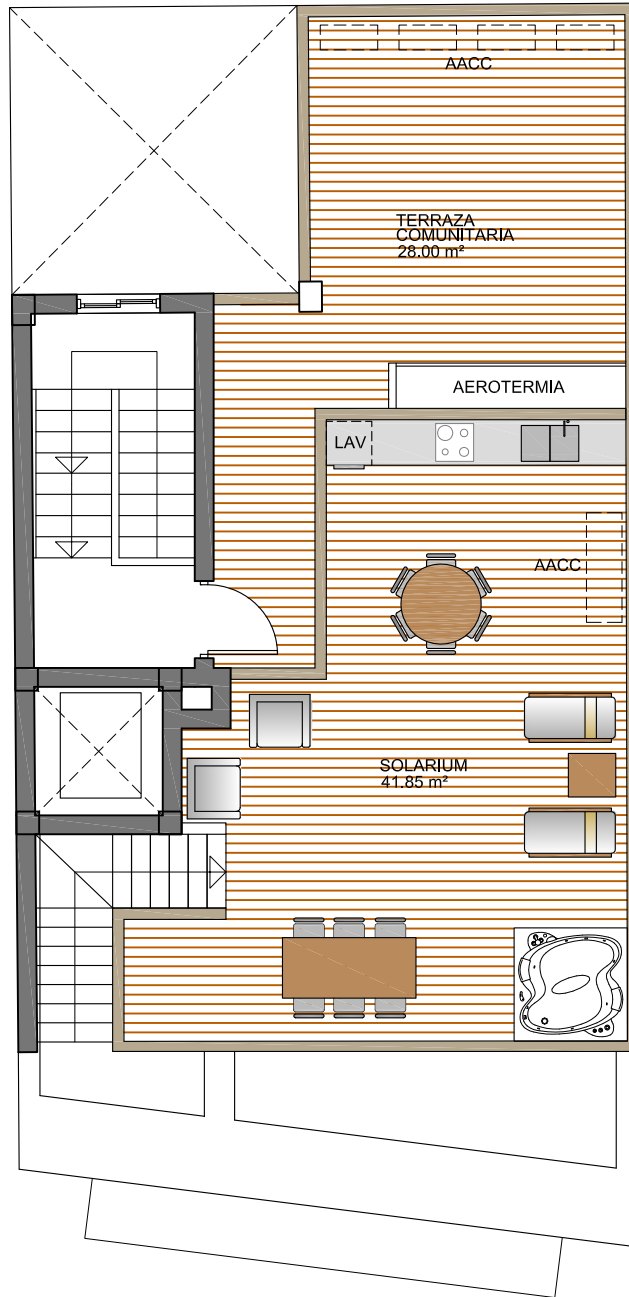

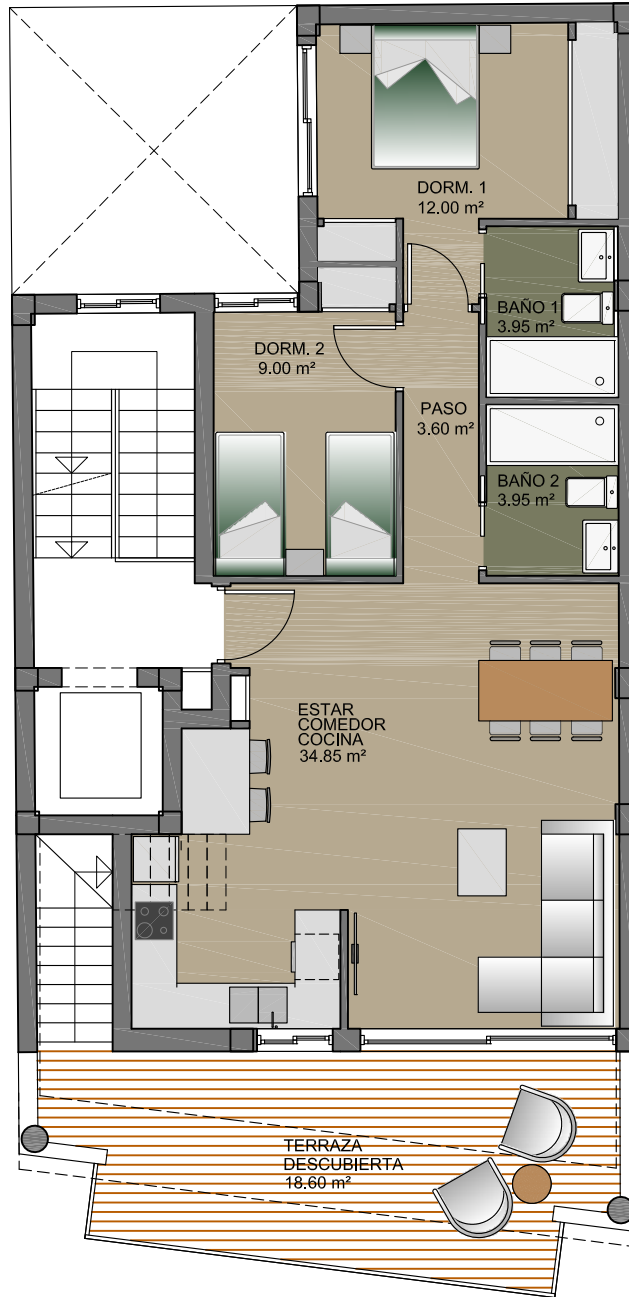

ESCALA 1:100



ESCALA GRÁFICA


SUPERFICIE CONSTRUIDA

VIVIENDA _____ 78.38 m²
(+ P/P ZONAS COMUNES)

100% TERRAZA DESCUBIERTA ___ 18.60 m²

100% TERRAZA SOLARIUM _____ 41.85 m²

PLANTA PISO 4 (ÁTICO)

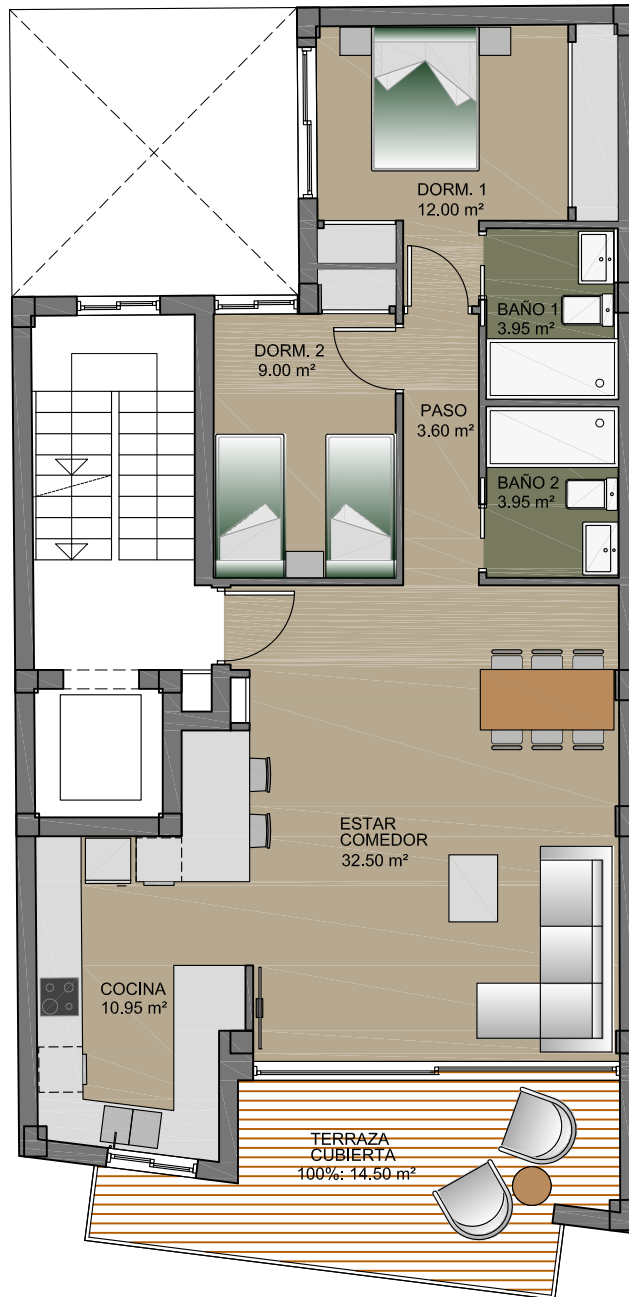


amay
 Gestión Inmobiliaria s.l.


ESCALA 1:100



ESCALA GRÁFICA

SUPERFICIE CONSTRUIDA
 VIVIENDA _____ 88.48 m²
 50% TERRAZA CUBIERTA _____ 7.62 m²
 TOTAL SUPERFICIE CONSTRUIDA ____ 96.10 m²
 (+ P/P ZONAS COMUNES)

PLANTAS PISO 1, 2 Y 3

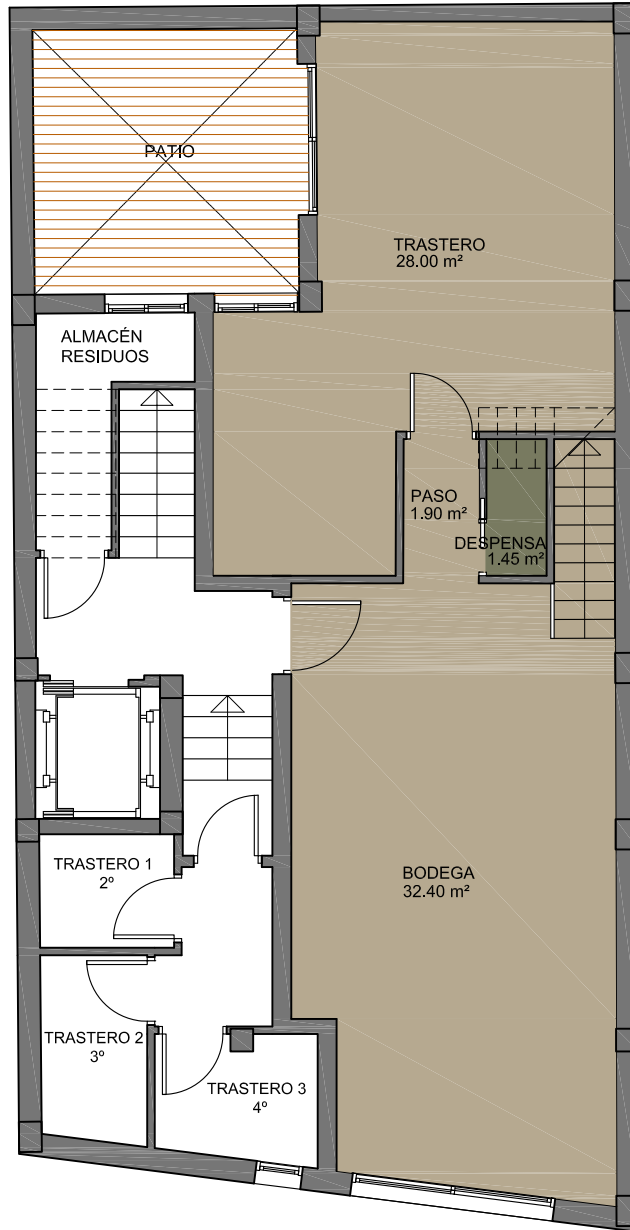

RESIDENCIAL ALMA

ESCALA 1:100



ESCALA GRÁFICA

SUPERFICIE CONSTRUIDA
 SÓTANO _____ 76.27 m²
 (+ P/P ZONAS COMUNES)

PLANTA SÓTANO



RESIDENCIAL ALMA

ESCALA 1:100



ESCALA GRÁFICA

SUPERFICIE CONSTRUIDA
 VIVIENDA _____ 76.27 m²
 (+ P/P ZONAS COMUNES)

PLANTA SÓTANO