




PLANTA BAJA

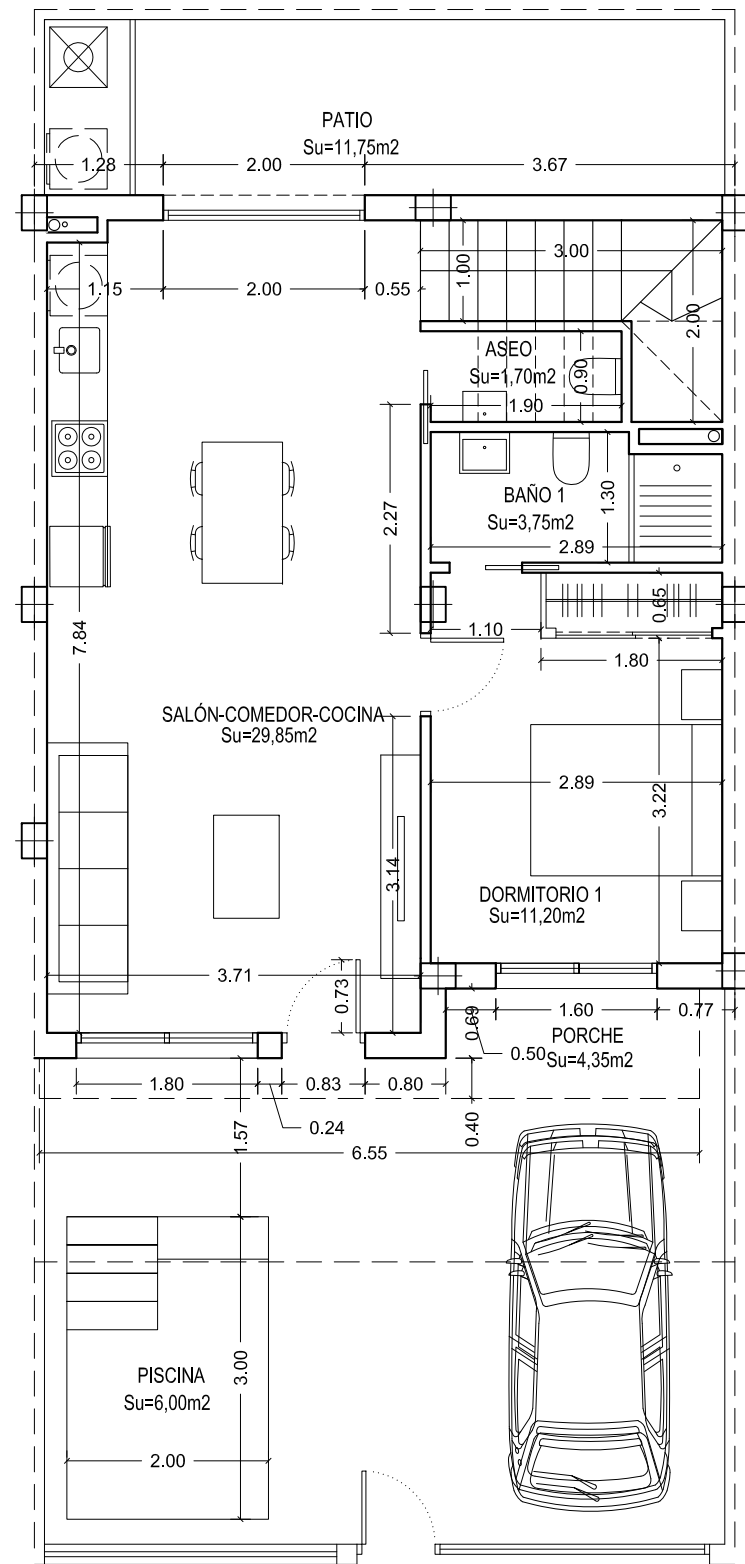

PLANTA PRIMERA

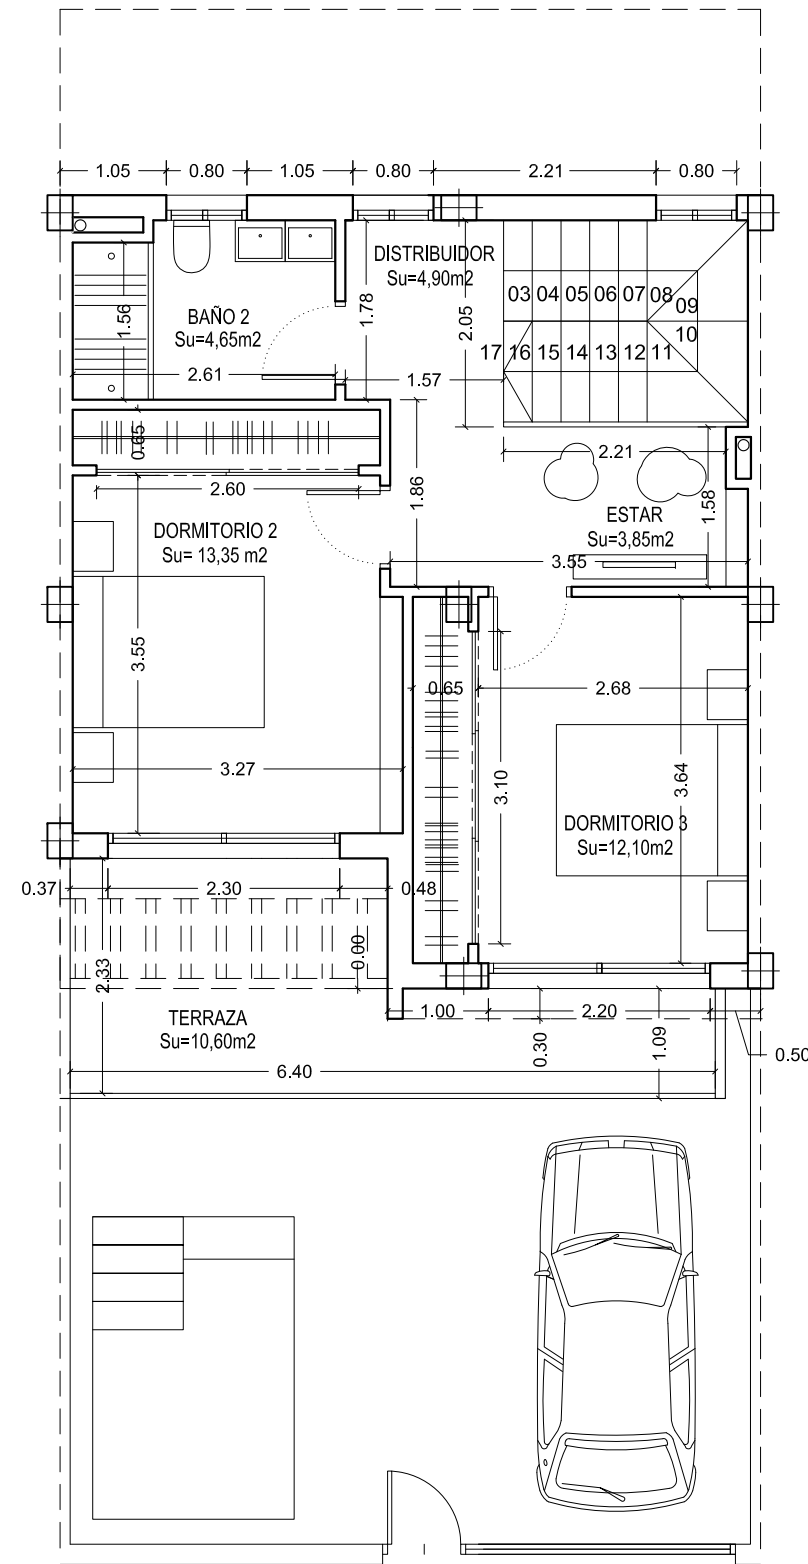

SOLARIUM

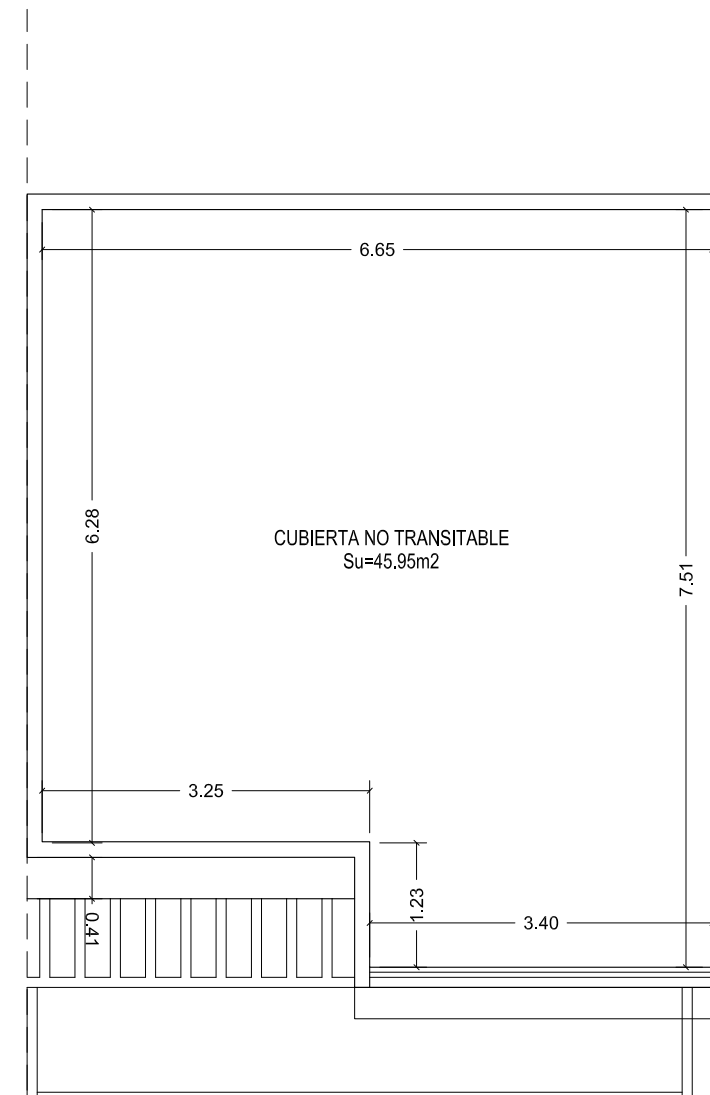

10 Viviendas adosadas  
 VIVIENDAS TIPO  
 Planta Baja, Primera y Cubierta  
 A3\_ Escala 1/75



PLANOS DE OBRA 13/12/2019