




ESCALA 1/75

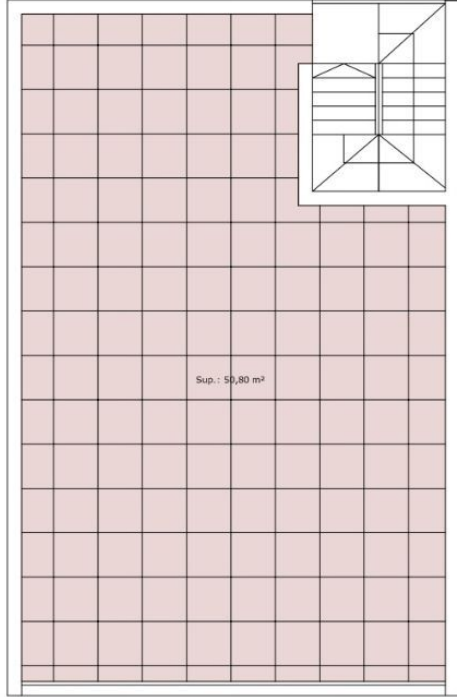

SOLARIUM

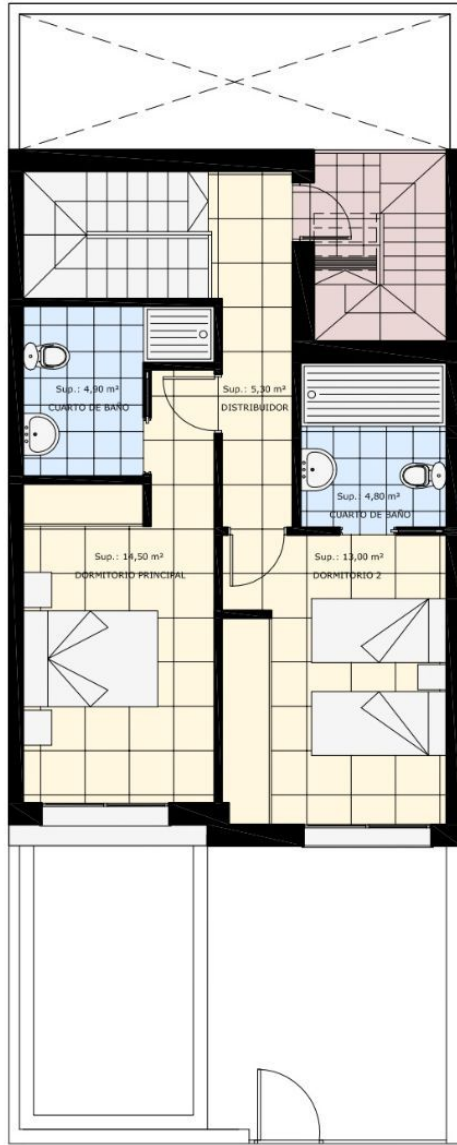


PLANTA PRIMERA

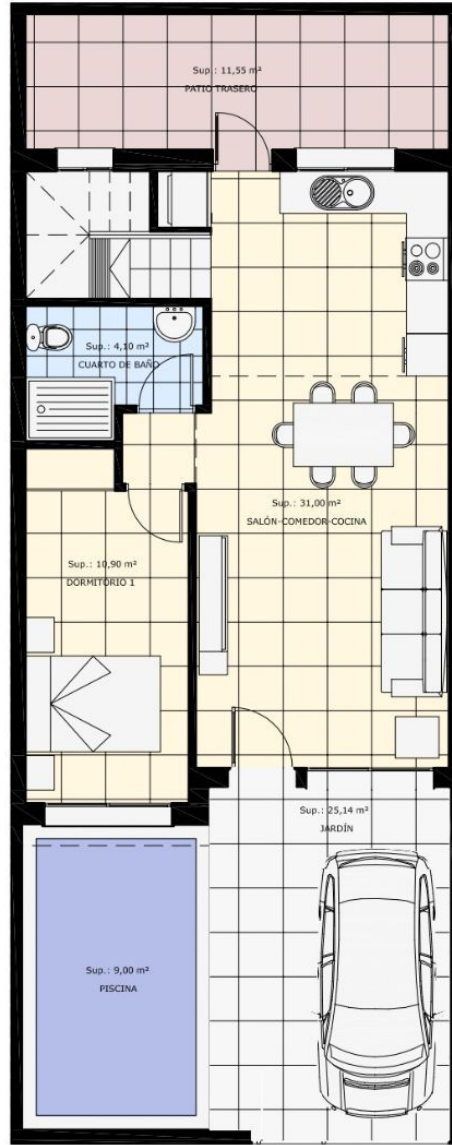

PLANTA BAJA



6 VIVIENDAS ADOSADAS CON PISCINA Y SOLARIUM EN CALLE GARROFERO (PILAR DE LA HORADADA)

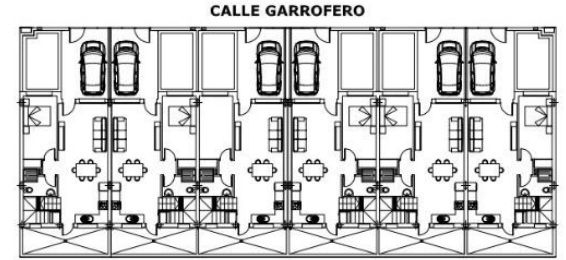

N.12 N.11 N.10 N.9 N.8 N.7

SUPERFICIE CONSTRUIDA VIVIENDA TIPO "A"

PLANTA BAJA	58,21
PLANTA PRIMERA	55,45
TOTAL VIVIENDA	113,66



N.12 N.11 N.10 N.9 N.8 N.7 N.6 N.5 N.4 N.3

