
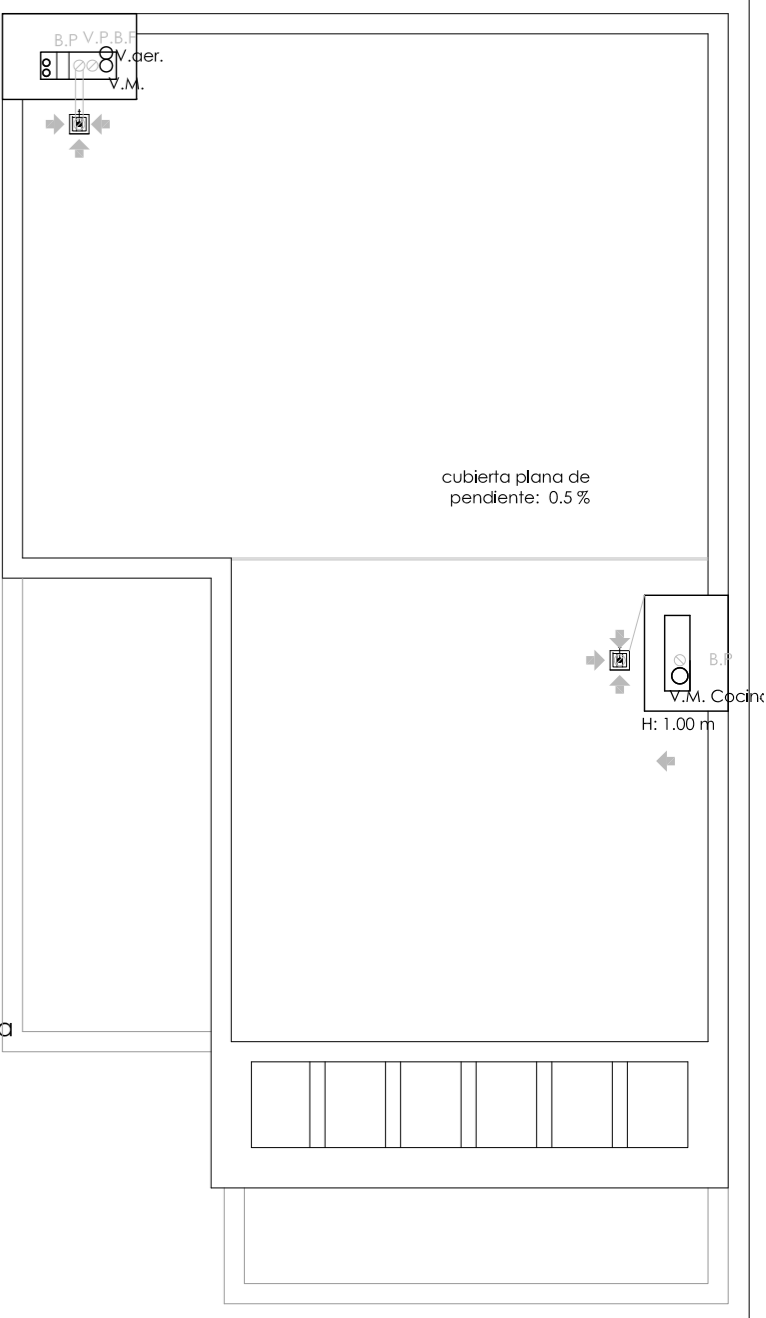
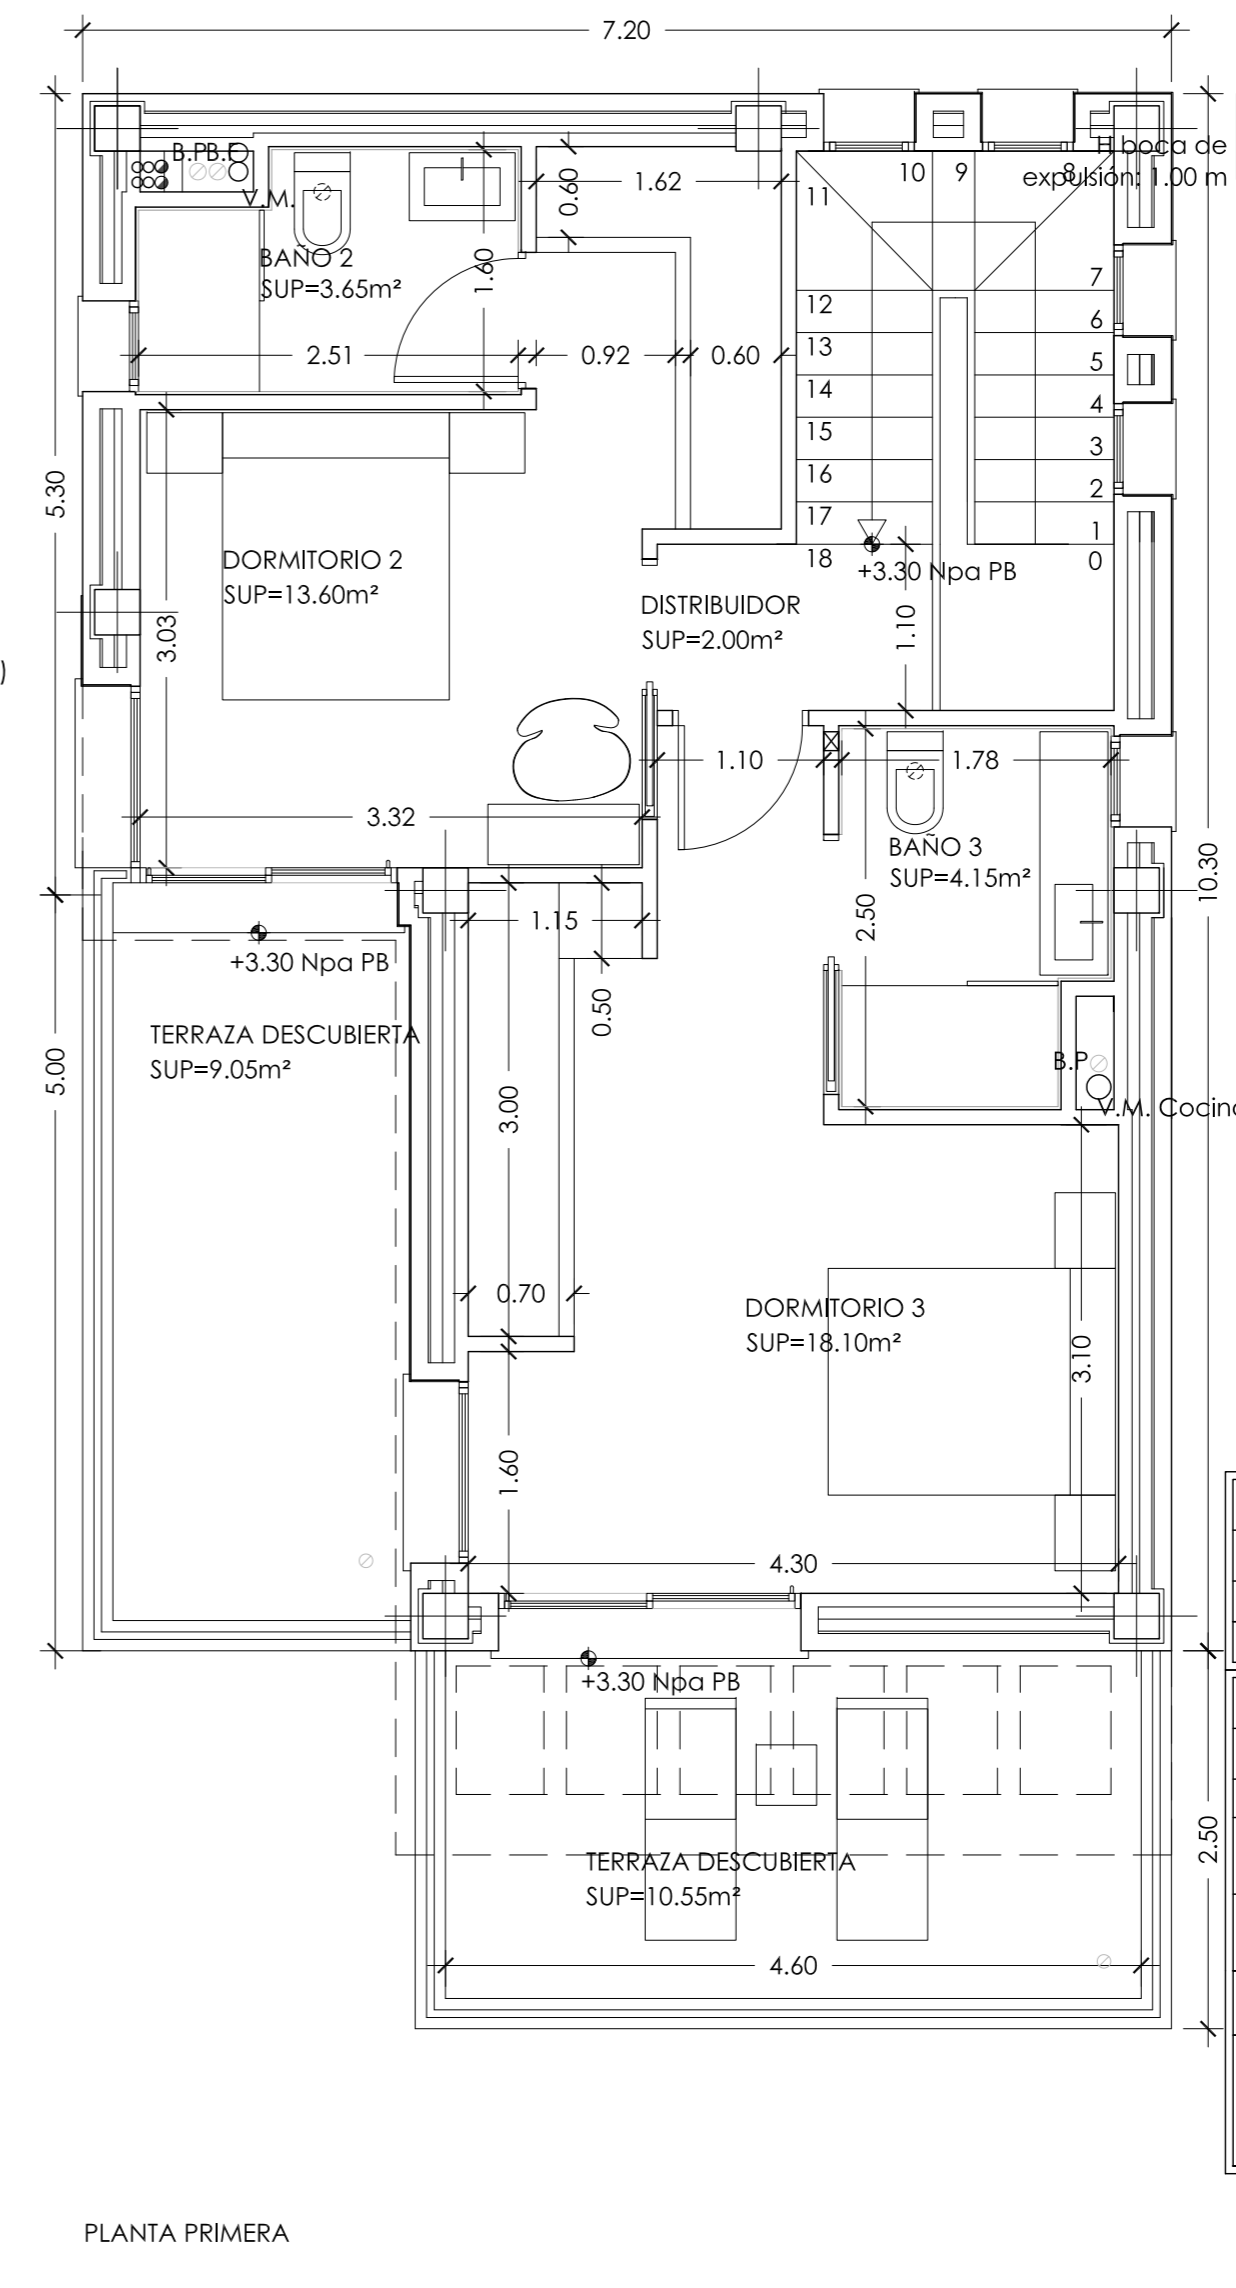
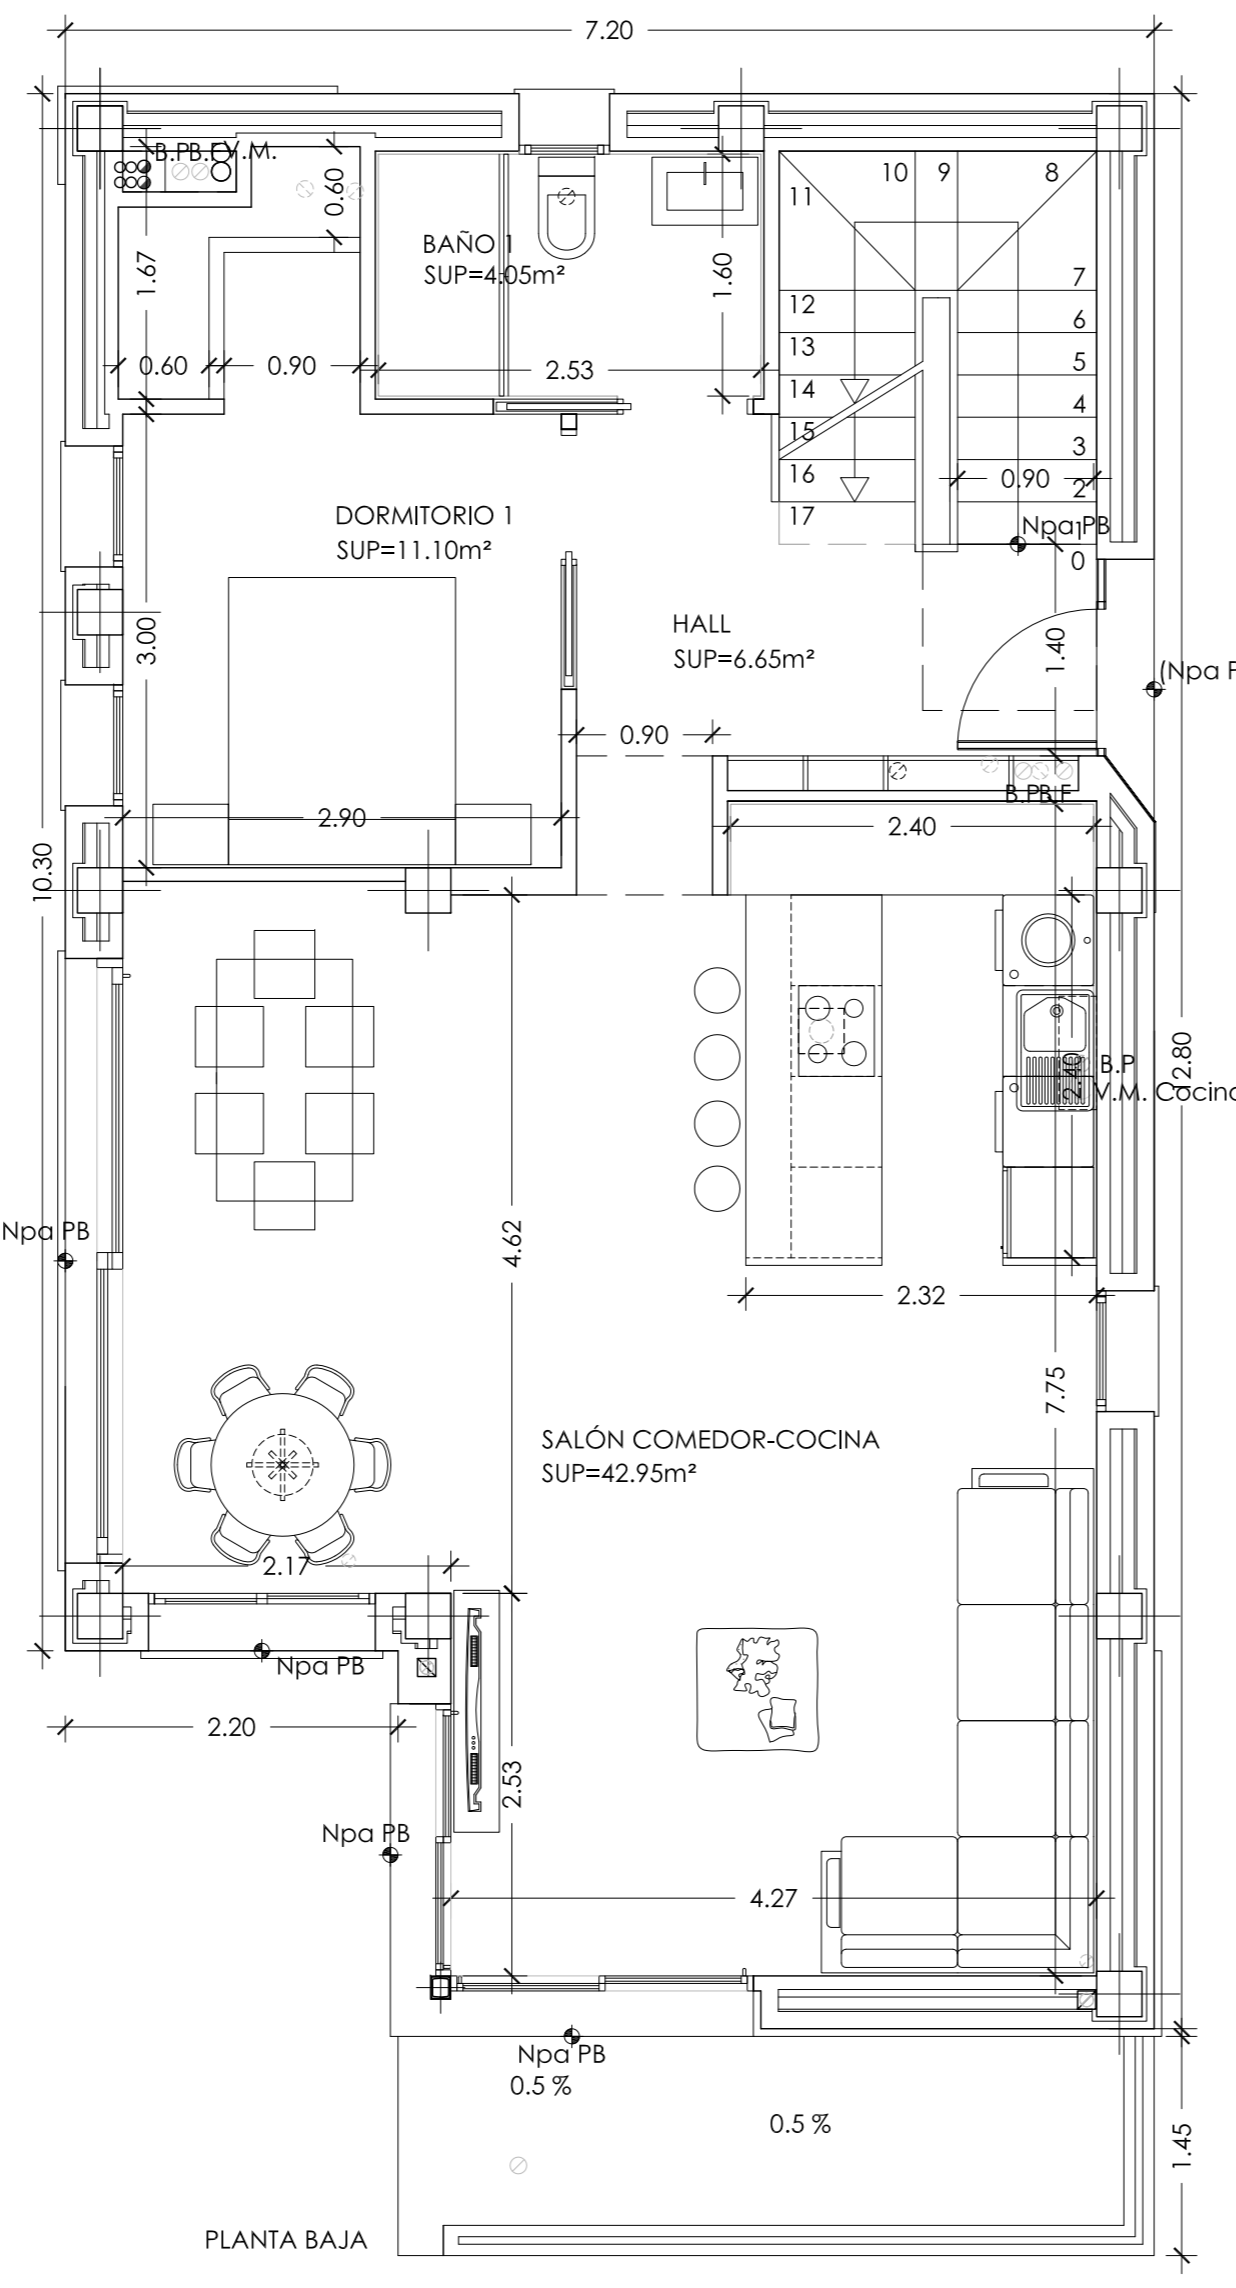


PARCELA 2 Y PARCELA 3. 7 VIVIENDAS UNIFAMILIARES AISLADAS Y PISCINAS
C/ COPENHAGUEN. FINESTRAT. ALICANTE

escala
1:500

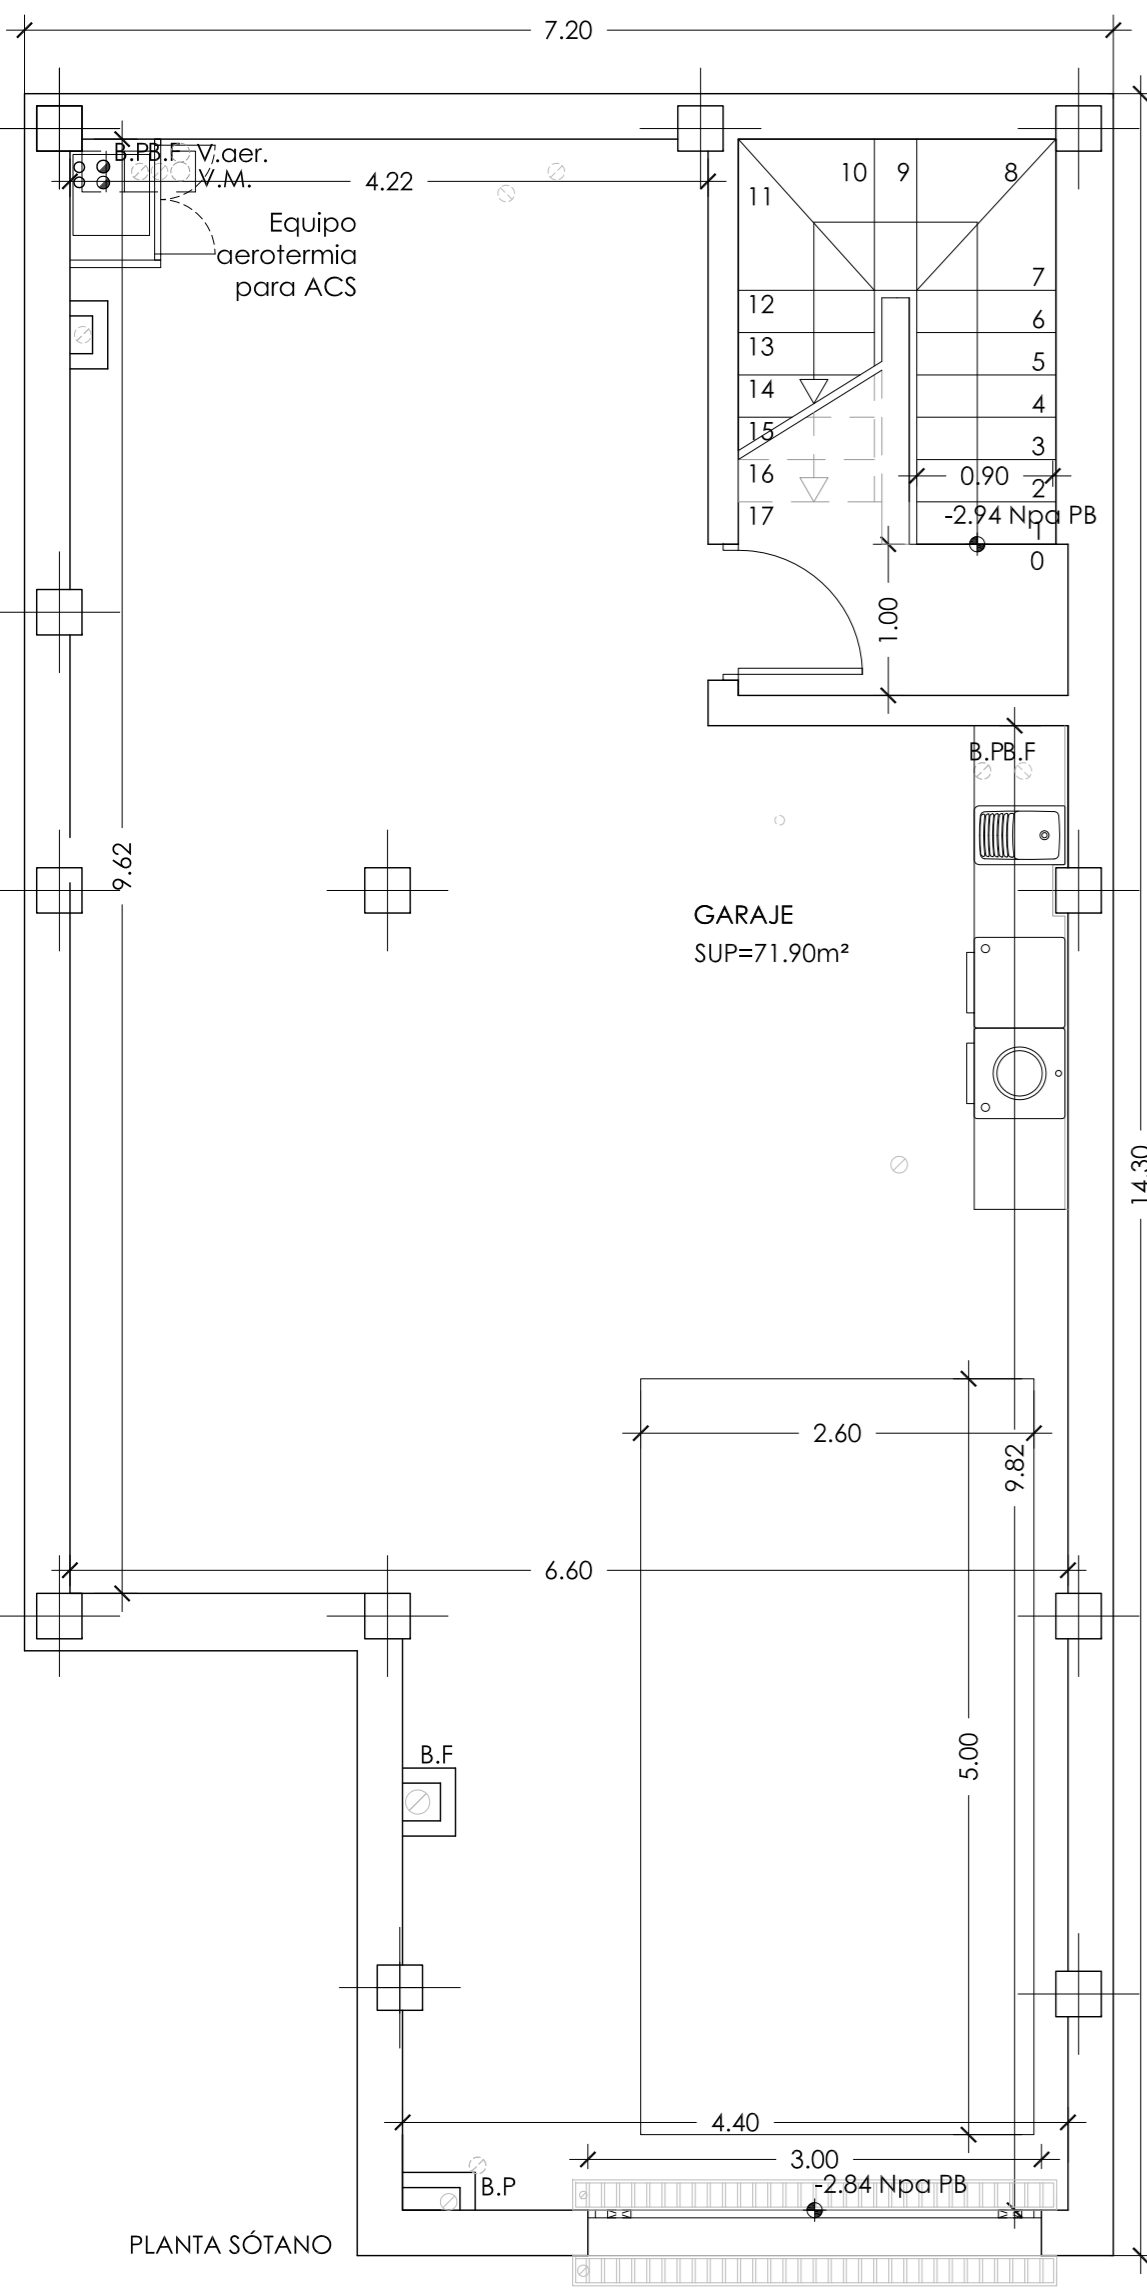

PLANTA DE CUBIERTA. E: 1/75

SUPERFICIE DE PARCELA	3306 m2
EDIFICABILIDAD	1057.92 m2
SUP. CONSTRUIDA P/VIV TIPO SOBRE RASANTE	150.39 m2
SUP. CONSTRUIDA P/VIV TIPO BAJO RASANTE	94.16 m2

RESUMEN SUPERFICIES CONSTRUIDAS		
VIVIENDA TIPO		
SOTANO	GARAJE	94.16
PLANTA BAJA	VIVIENDA	86.65
	TOTAL	86.65
PLANTA PRIMERA	VIVIENDA	63.74
	TOTAL	63.74
GARAJE		94.16
VIVIENDA		150.39
Nº. DE VIVIENDAS TIPO: 7		
TOTAL GARAJE: 94.16 x 7 VIVIENDAS		659.12
TOTAL VIVIENDA: 150.39 x 7 VIVIENDAS		1052.73

proyecto
BÁSICO DE SIETE VIVIENDAS UNIFAMILIARES AISLADAS, GARAJES Y PISCINAS
 emplazamiento
 C/ COPENHAGUEN, FINESTRAT. ALICANTE
 escala
 1:50

plano
 PLANTAS DE DISTRIBUCIÓN. PLANTAS SÓTANO, BAJA, PRIMERA Y DE CUBIERTA. COTAS Y SUPERFICIES.
 promotor
 ALTER STYLE URBANA, S.L.

arquitecto
 ANTONIA SAURA MATEO Tel. 968 57 60 49