

# PLANTA CONJUNTO

CL. Oscar Espiá

CL. Manuel de Falla

4


5

6

1


2

3

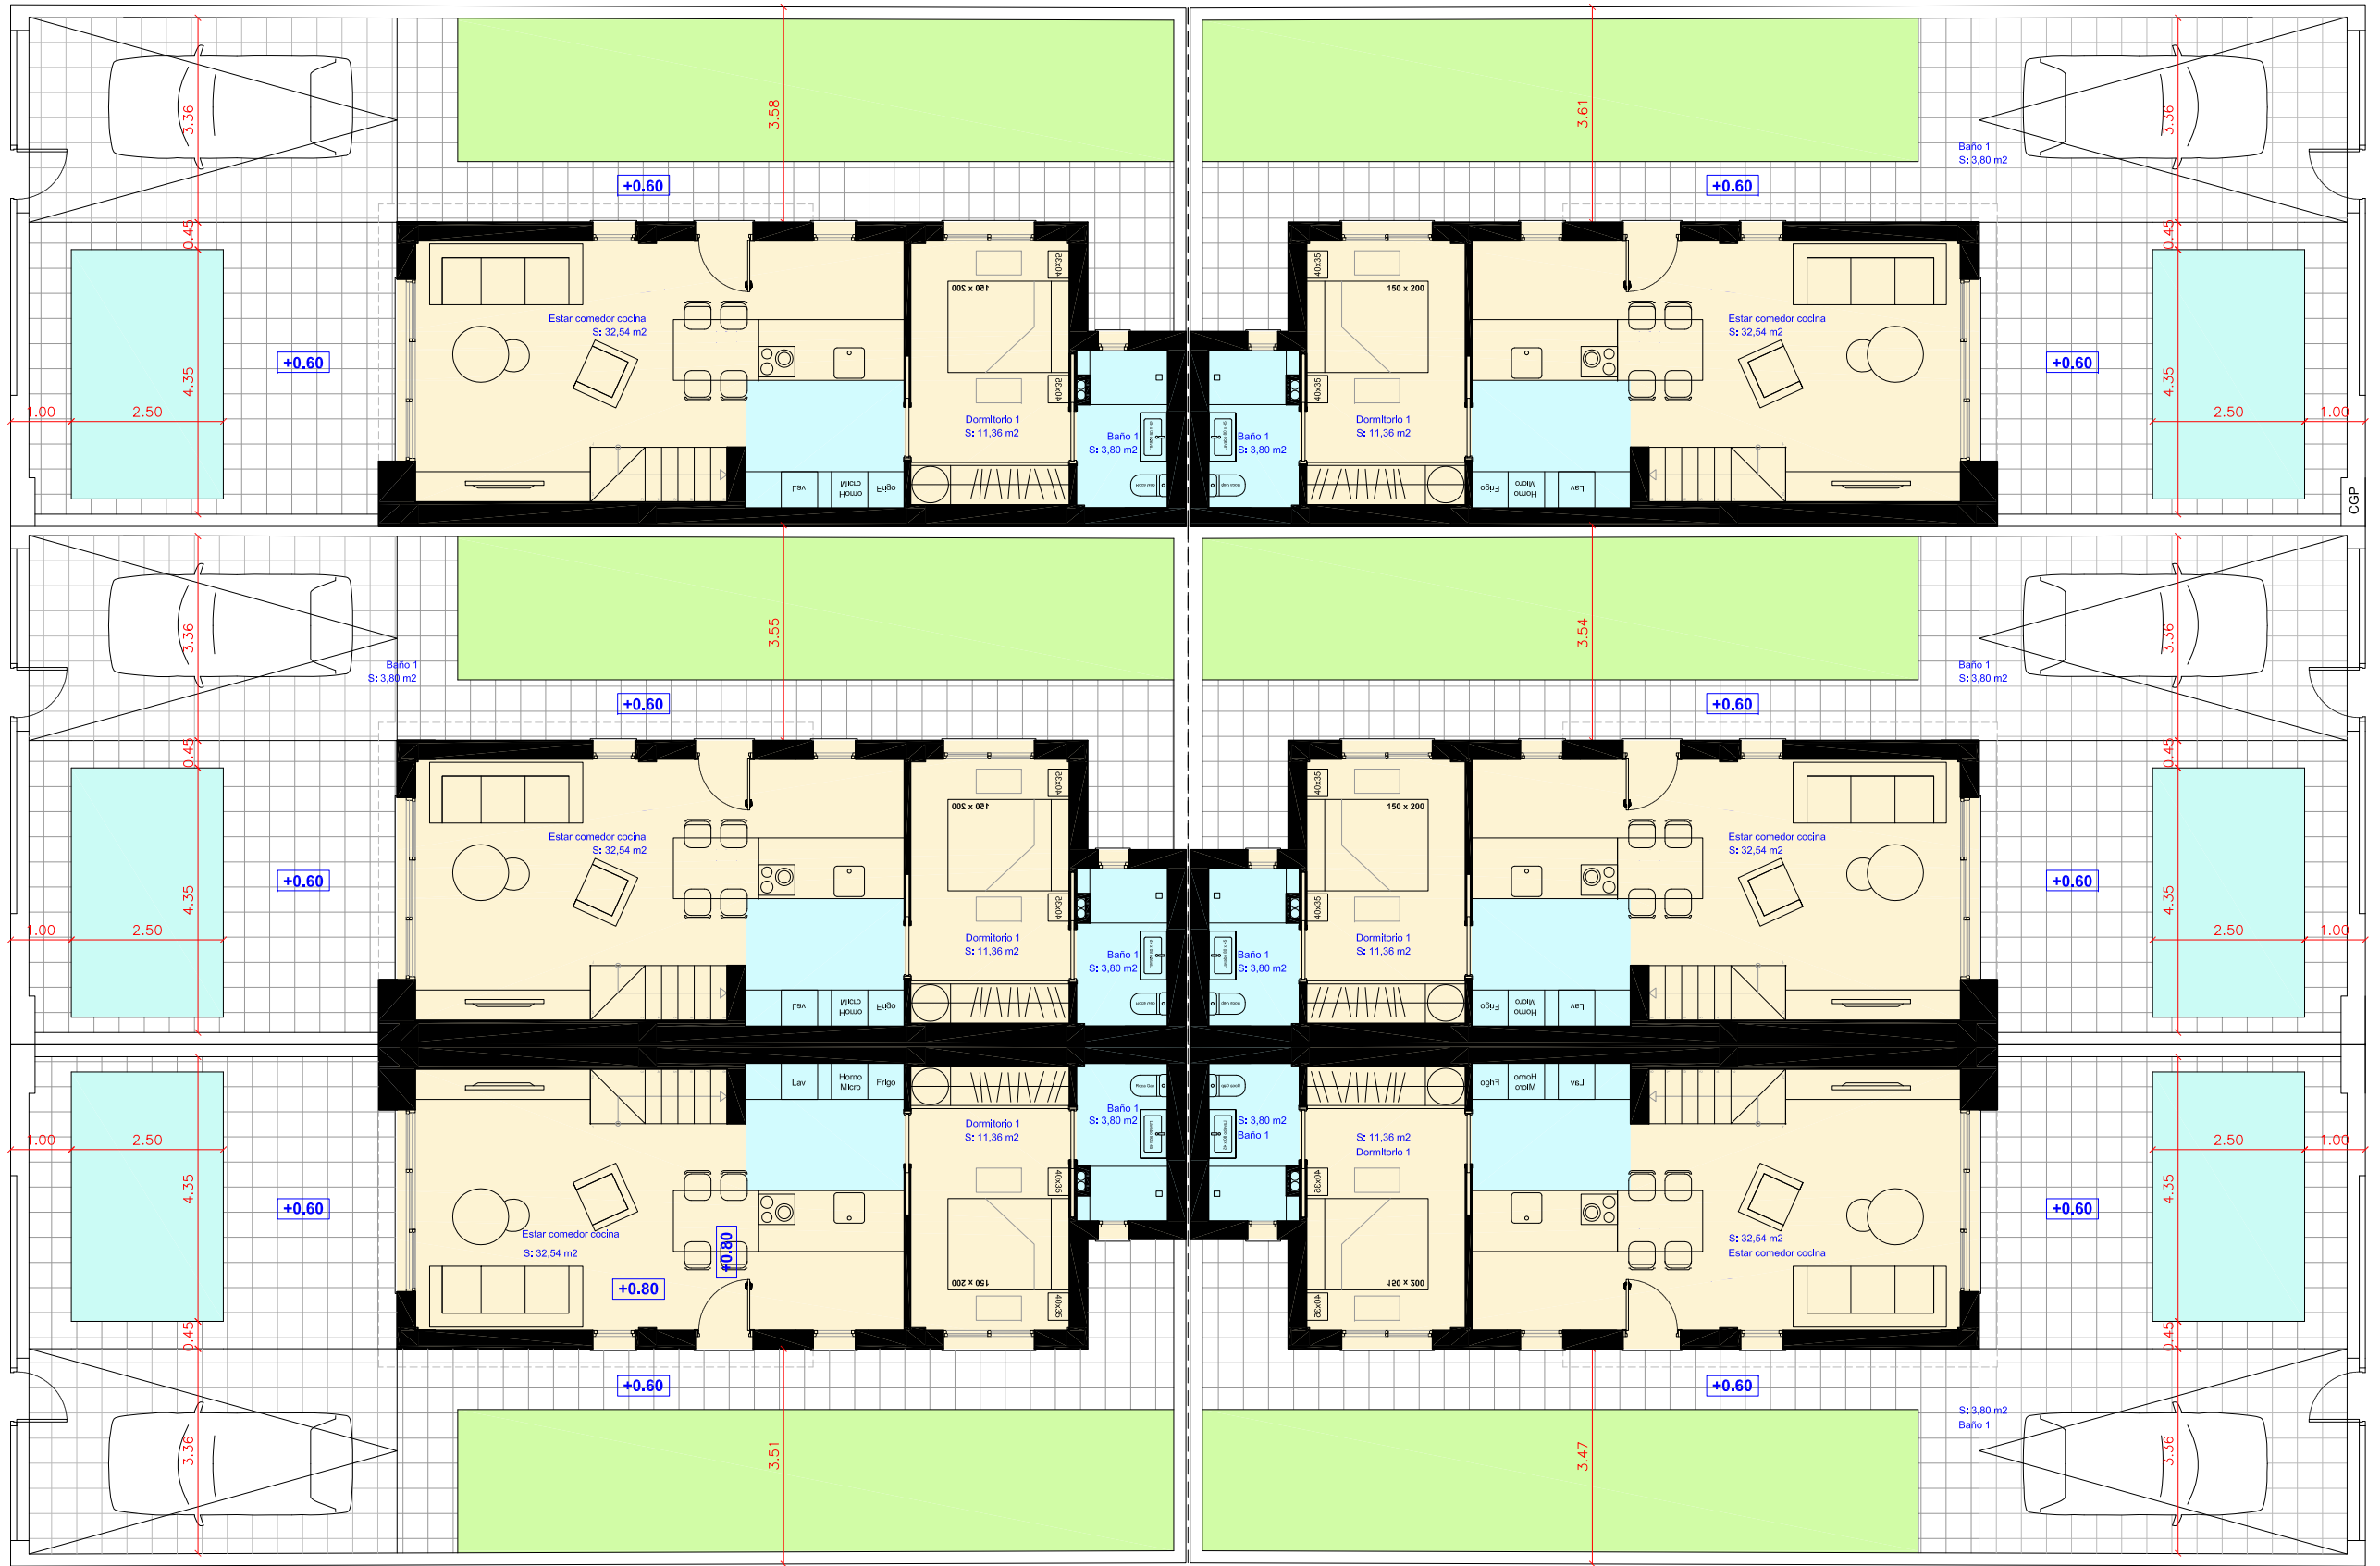

PLANTA BAJA


Parcela 2 (Complejo)

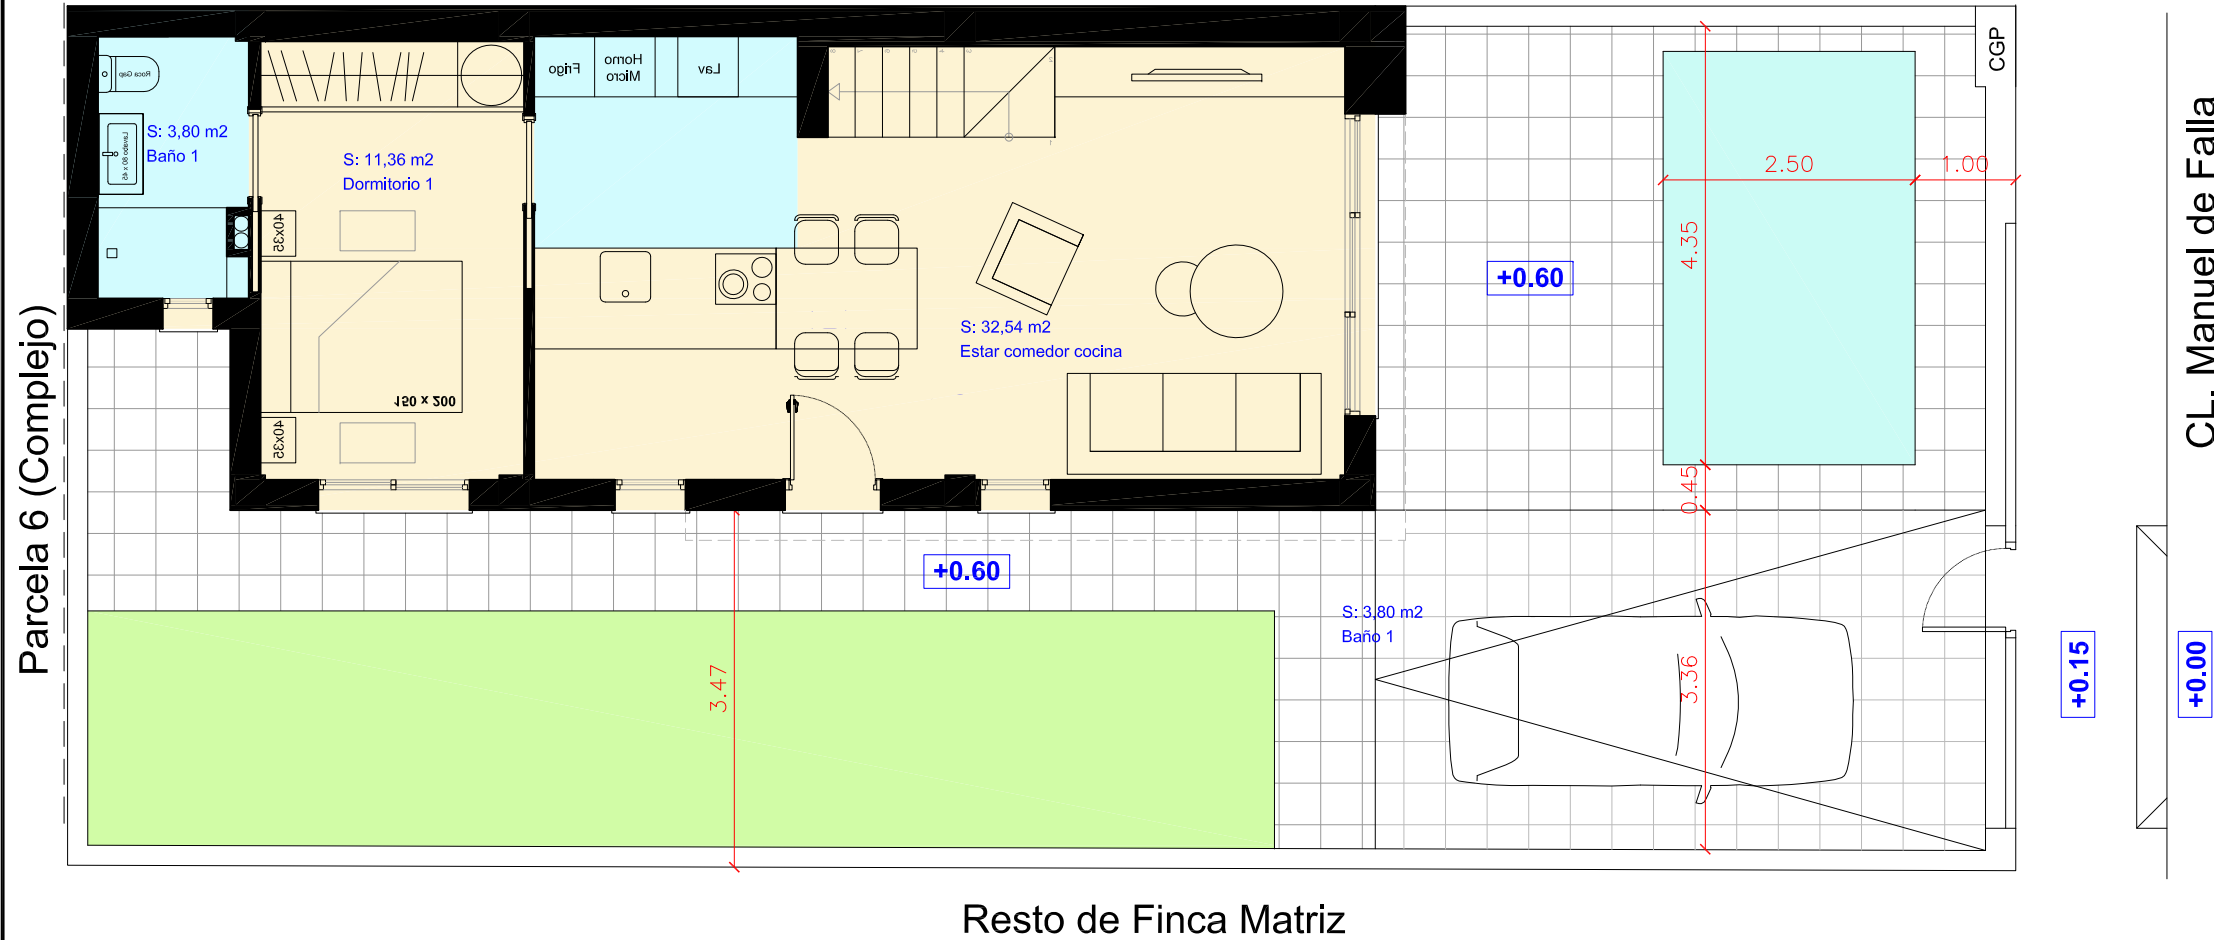

Resto de Finca Matriz

COMPONENTE PRIVATIVO 3  
PARCELA 3

PLANTA COMPLEJO

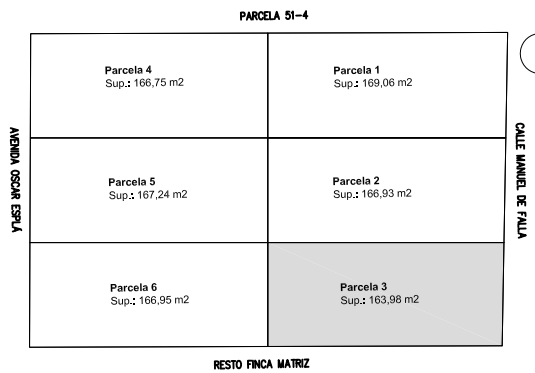

SUPERFICIES ÚTILES POR USOS

PLANTA BAJA (Uso Vivienda)

Sup. Estar Comedor Cocina	32,54 m2
Sup. Dormitorio principal	11,36 m2
Sup. Baño 1	3,80 m2
<b>TOTAL PLANTA BAJA</b>	<b>47,70 m2</b>

PLANTA 1 (Uso Vivienda)

Sup. Paso	1,93 m2
Sup. Baño 2	3,75 m2
Sup. Dormitorio 2	11,46 m2
Sup. Dormitorio 3	7,65 m2
<b>TOTAL PLANTA 1</b>	<b>24,79 m2</b>

SUPERFICIES CONSTRUIDAS POR USOS

PLANTA BAJA (Uso Vivienda)

Sup. Vivienda	61,26 m2
<b>TOTAL PLANTA BAJA</b>	<b>61,26 m2</b>

PLANTA 1 (Uso Vivienda)

Sup. Paso	37,20 m2
<b>TOTAL PLANTA 1</b>	<b>37,20 m2</b>

RESUMEN SUPERFICIES POR USOS

SUPERFICIE ÚTIL


Sup. uso vivienda	72,49 m2
<b>TOTAL SUP. ÚTIL</b>	<b>72,49 m2</b>

SUPERFICIE CONSTRUIDA

Sup. uso vivienda	98,46 m2
<b>TOTAL SUP. CONSTRUIDA</b>	<b>98,46 m2</b>


SUPERFICIE OCUPADA	61,26 m2
SUPERFICIE PARCELA	163,98 m2
SUPERFICIE LÁMINA DE AGUA	10,25 m2

PLANTA 1

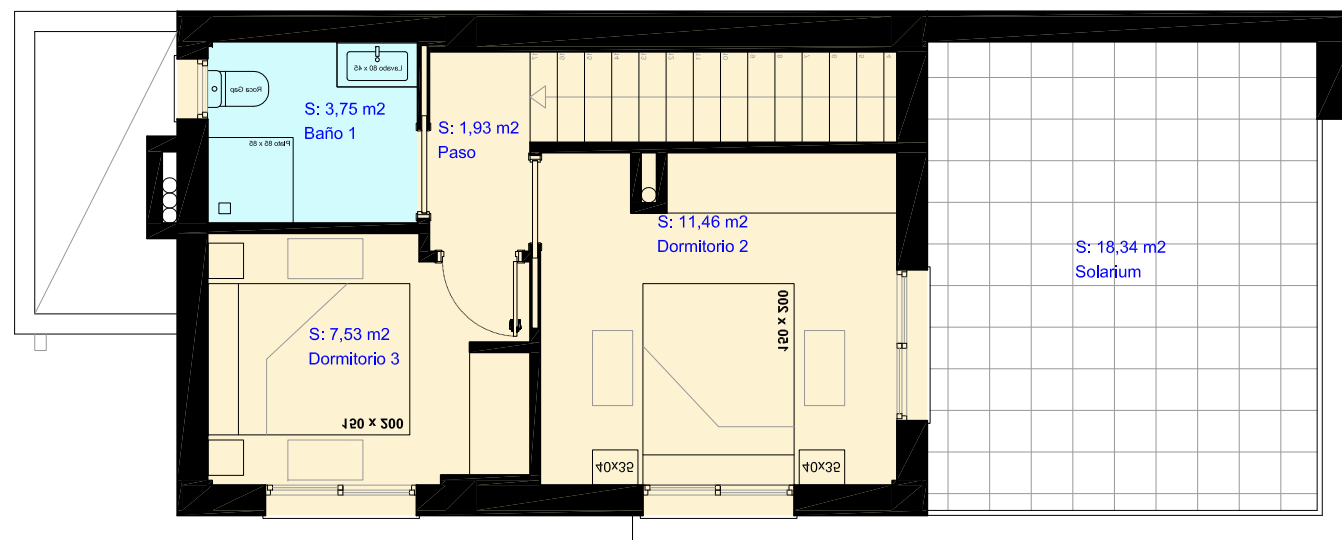

ARQUITECTO/MASTER MDI:

**SERGIO GONZÁLEZ RODRÍGUEZ**

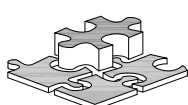

C/ Cortes Valencianas, 30, bajo  
03170 Rojales (Alicante)  
Tlf: 658 318 657 - 966 715 730  
E-MAIL: info@pointed.es

AUTOR DEL ENCARGO:

**SILVERSEA PROPERTIES  
ALICANTE S.L.**

CIF: B-93535730  
Estrella del Mar, 1 00 13  
29630 Benalmádena (Málaga)

PROYECTO:

**VIVIENDA UNIFAMILAR  
AGRUPADA**

Componente privativo 1. Parcela 1  
03159 Daya Nueva (Alicante)

PLANO:

**COMPONENTE PRIVATIVO 3  
CUADRO DE SUPERFICIES**

FECHA: **ENERO 2019**

Nº PLANO:

ESCALA: 1/75    FORMATO: **A3**

ESCALA GRÁFICA:



**V-03**