


# PLANTA TIPO VIVIENDAS 2 Y 3

TEL: 96/571.74.47 \* 66.61  
FAX : 96/571.69.29

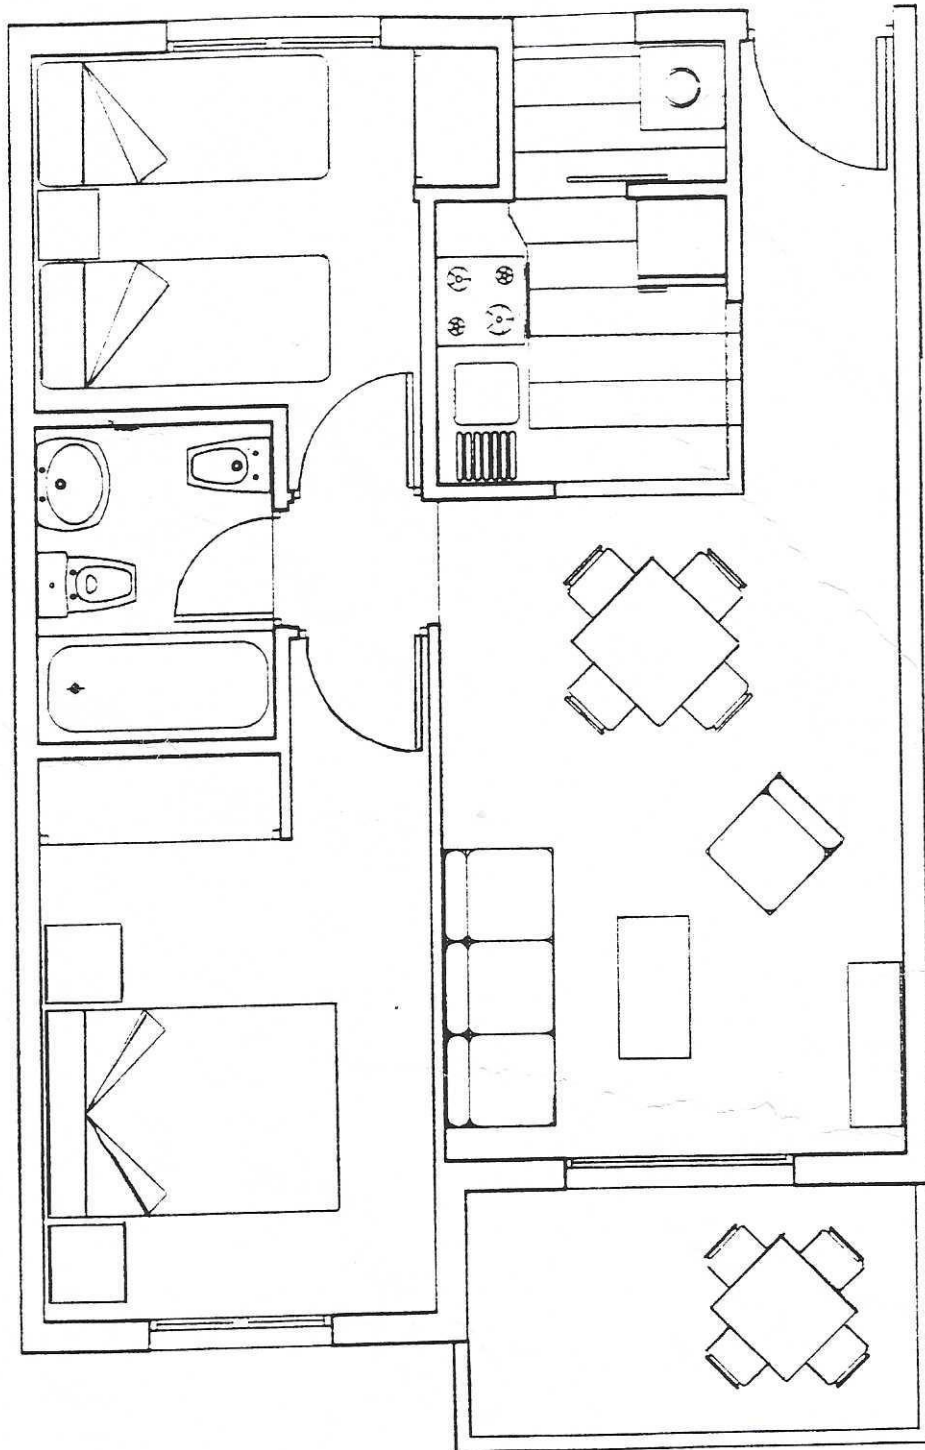

SUP. CONSTRUIDA = **53,00** M2  
TERRAZA = **4.89** M2  

---

TOTAL = **57,89** M2

*Su Mejor Elección*