


VIVIENDA 016	
Baño I	4.43 m ²
Baño II	4.90 m ²
Dormitorio I	13.95 m ²
Dormitorio II	9.85 m ²
Lavadero	2.22 m ²
S/C/K	32.33 m ²
Terraza cubierta	23.82 m ²
Terraza descubierta	7.06 m ²
TOTAL	98.56 m²

RESIDENCIAL PARADISE RESORT

Nº 016 P0



e: 1/100

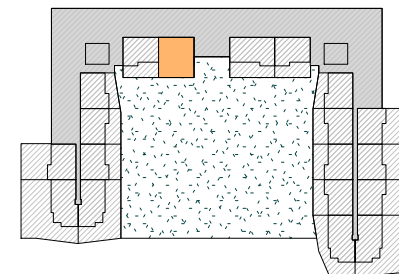




VIVIENDA 024	
Baño I	5.06 m ²
Baño II	4.27 m ²
Dormitorio I	13.95 m ²
Dormitorio II	9.85 m ²
Lavadero	2.22 m ²
S/C/K	32.33 m ²
Terraza cubierta	23.82 m ²
Terraza descubierta	7.06 m ²
TOTAL	98.60 m²


RESIDENCIAL PARADISE RESORT

Nº 024 P0



e: 1/100

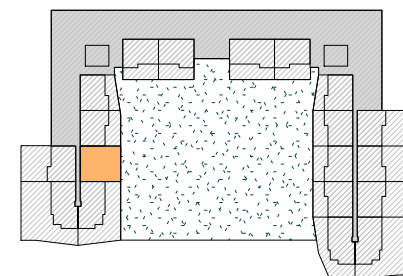

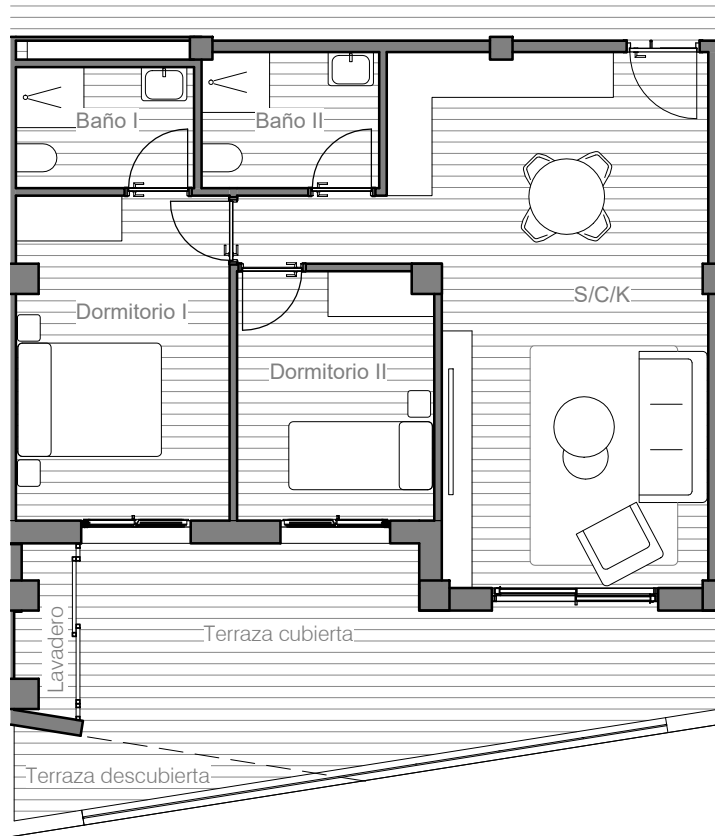


VIVIENDA 122	
Baño I	4.43 m ²
Baño II	4.90 m ²
Dormitorio I	13.95 m ²
Dormitorio II	9.85 m ²
Lavadero	2.22 m ²
S/C/K	32.33 m ²
Terraza cubierta	20.31 m ²
Terraza descubierta	3.51 m ²
TOTAL	91.50 m²


RESIDENCIAL PARADISE RESORT

Nº 122 P1



e: 1/100

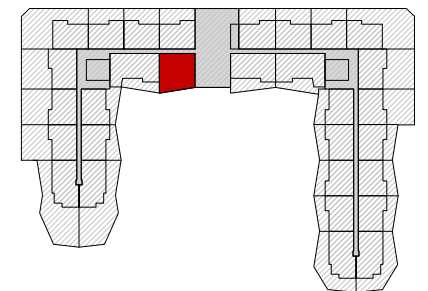

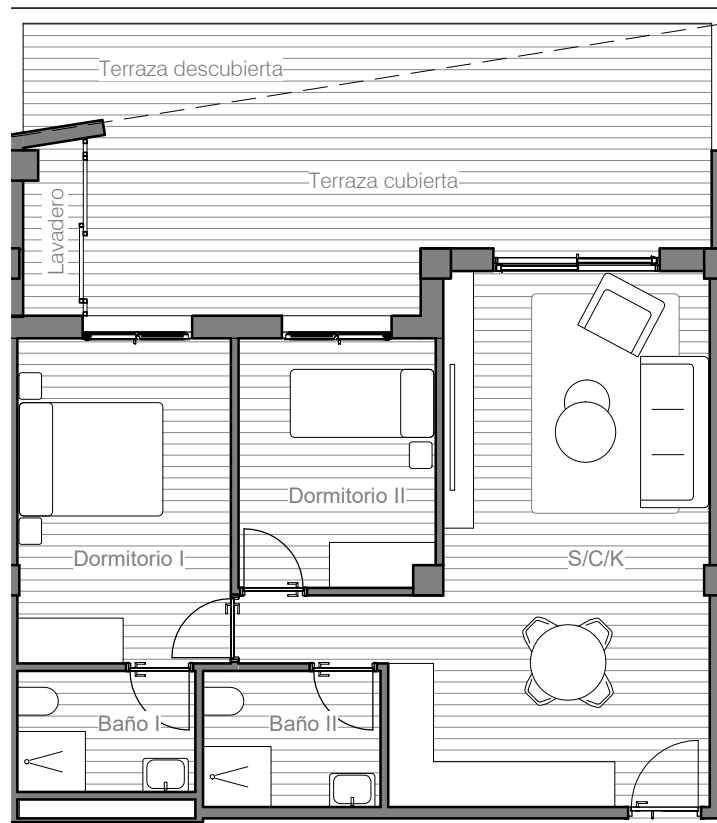


VIVIENDA 125	
Baño I	4.43 m ²
Baño II	4.90 m ²
Dormitorio I	13.95 m ²
Dormitorio II	9.85 m ²
Lavadero	2.22 m ²
S/C/K	32.33 m ²
Terraza cubierta	23.80 m ²
Terraza descubierta	8.77 m ²
TOTAL	100.25 m²

RESIDENCIAL PARADISE RESORT

Nº 125 P1



e: 1/100

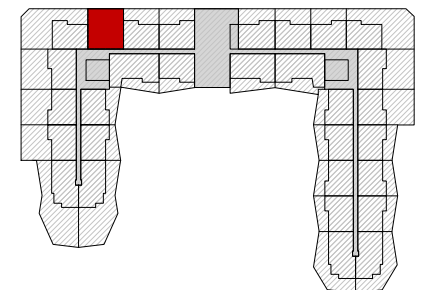




VIVIENDA 132	
Baño I	5.06 m ²
Baño II	4.27 m ²
Dormitorio I	13.95 m ²
Dormitorio II	9.85 m ²
Lavadero	3.50 m ²
S/C/K	32.22 m ²
Terraza cubierta	23.10 m ²
Terraza descubierta	1.78 m ²
TOTAL	93.84 m²


RESIDENCIAL PARADISE RESORT

Nº 132 P1



e: 1/100

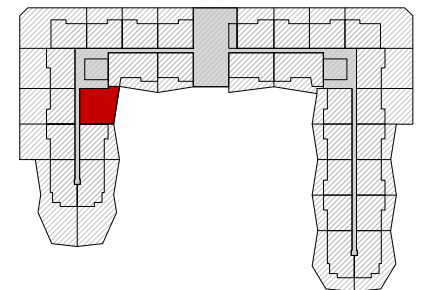


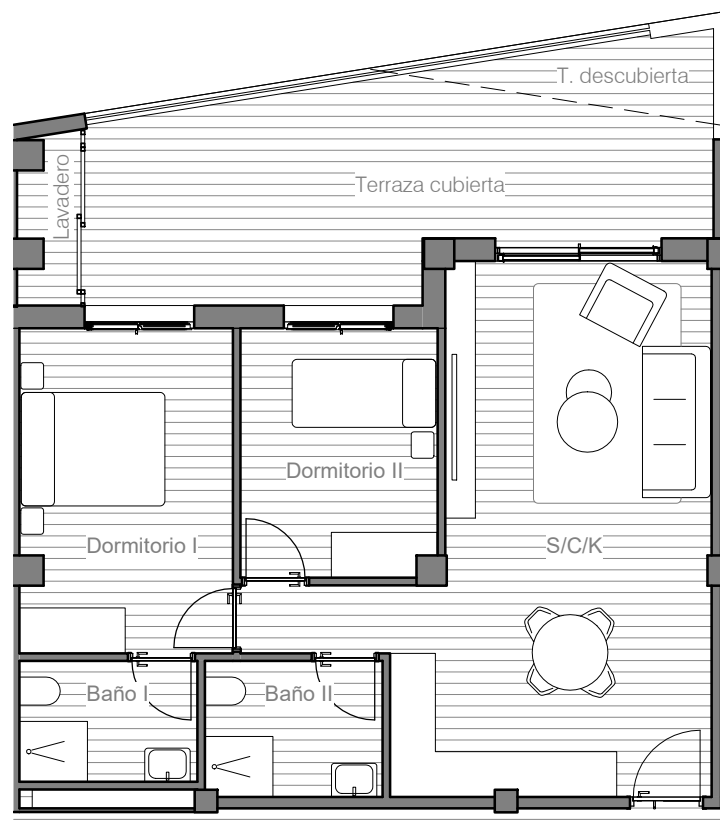

VIVIENDA 419

Baño I	4.43 m ²
Baño II	4.90 m ²
Dormitorio I	13.95 m ²
Dormitorio II	9.85 m ²
Lavadero	2.22 m ²
S/C/K	32.33 m ²
Terraza cubierta	20.31 m ²
Terraza descubierta	3.51 m ²
TOTAL	91.50 m²

RESIDENCIAL PARADISE RESORT
Nº 419 P4

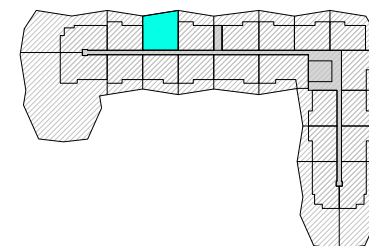




VIVIENDA 422


Baño I	4.72 m ²
Baño II	4.66 m ²
Despensa	5.76 m ²
Dormitorio I	21.60 m ²
Dormitorio II	10.50 m ²
Dormitorio III	10.47 m ²
Lavadero	1.46 m ²
S/C/K	38.03 m ²
Terraza cubierta	22.21 m ²
Terraza descubierta	5.09 m ²
TOTAL	124.50 m²

RESIDENCIAL PARADISE RESORT

N^o 422 P4

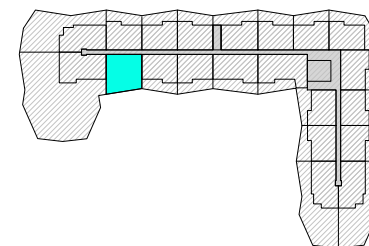

e: 1/100

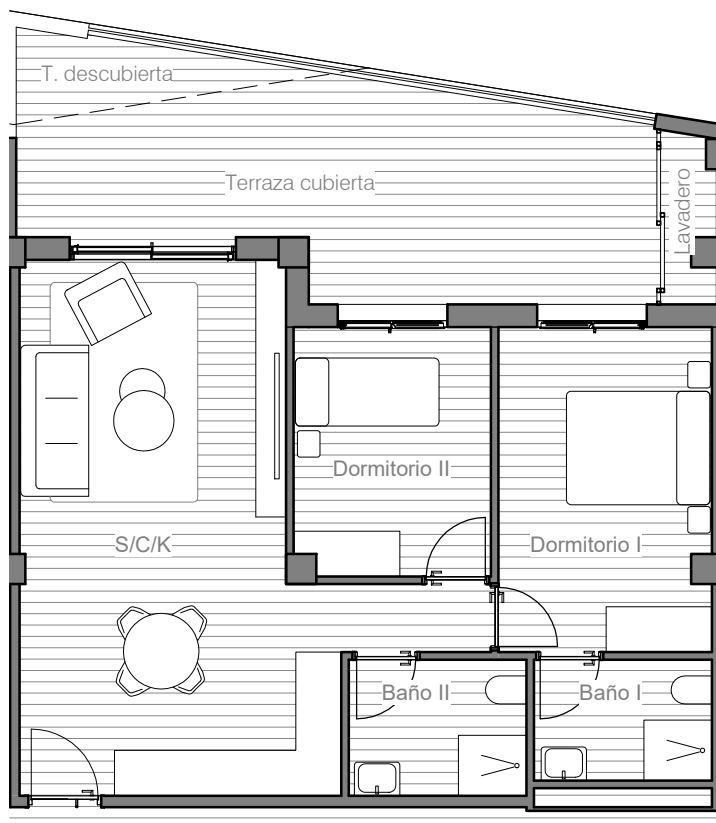

VIVIENDA 417


Baño I	4.43 m ²
Baño II	4.90 m ²
Dormitorio I	13.95 m ²
Dormitorio II	9.85 m ²
Lavadero	2.22 m ²
S/C/K	32.33 m ²
Terraza cubierta	20.31 m ²
Terraza descubierta	3.51 m ²
TOTAL	91.50 m²

RESIDENCIAL PARADISE RESORT

N^o 417 P4




e: 1/100

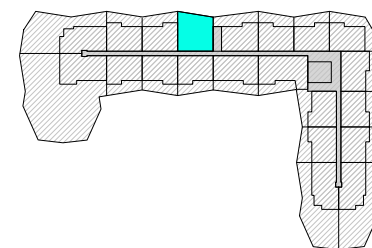


VIVIENDA 711

Baño I	4.50 m ²
Baño II	4.90 m ²
Dormitorio I	14.26 m ²
Dormitorio II	10.11 m ²
Dormitorio III	10.44 m ²
Lavadero	2.22 m ²
S/C/K	35.48 m ²
Terraza cubierta	32.12 m ²
Terraza descubierta	74.56 m ²
TOTAL	188.55 m²

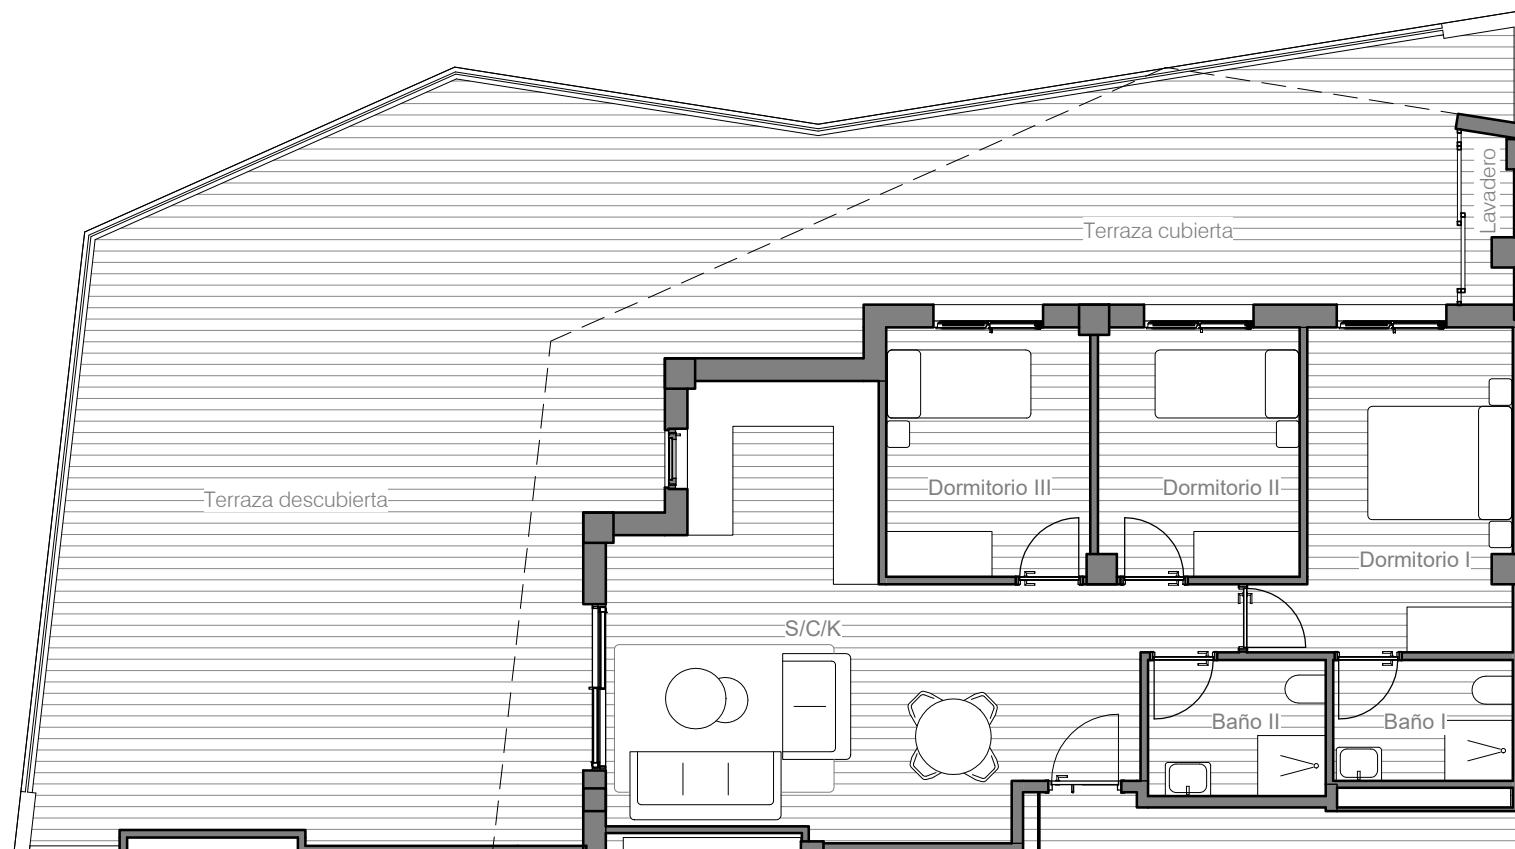


RESIDENCIAL PARADISE RESORT

Nº 711 P7

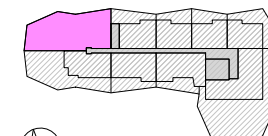

e: 1/100

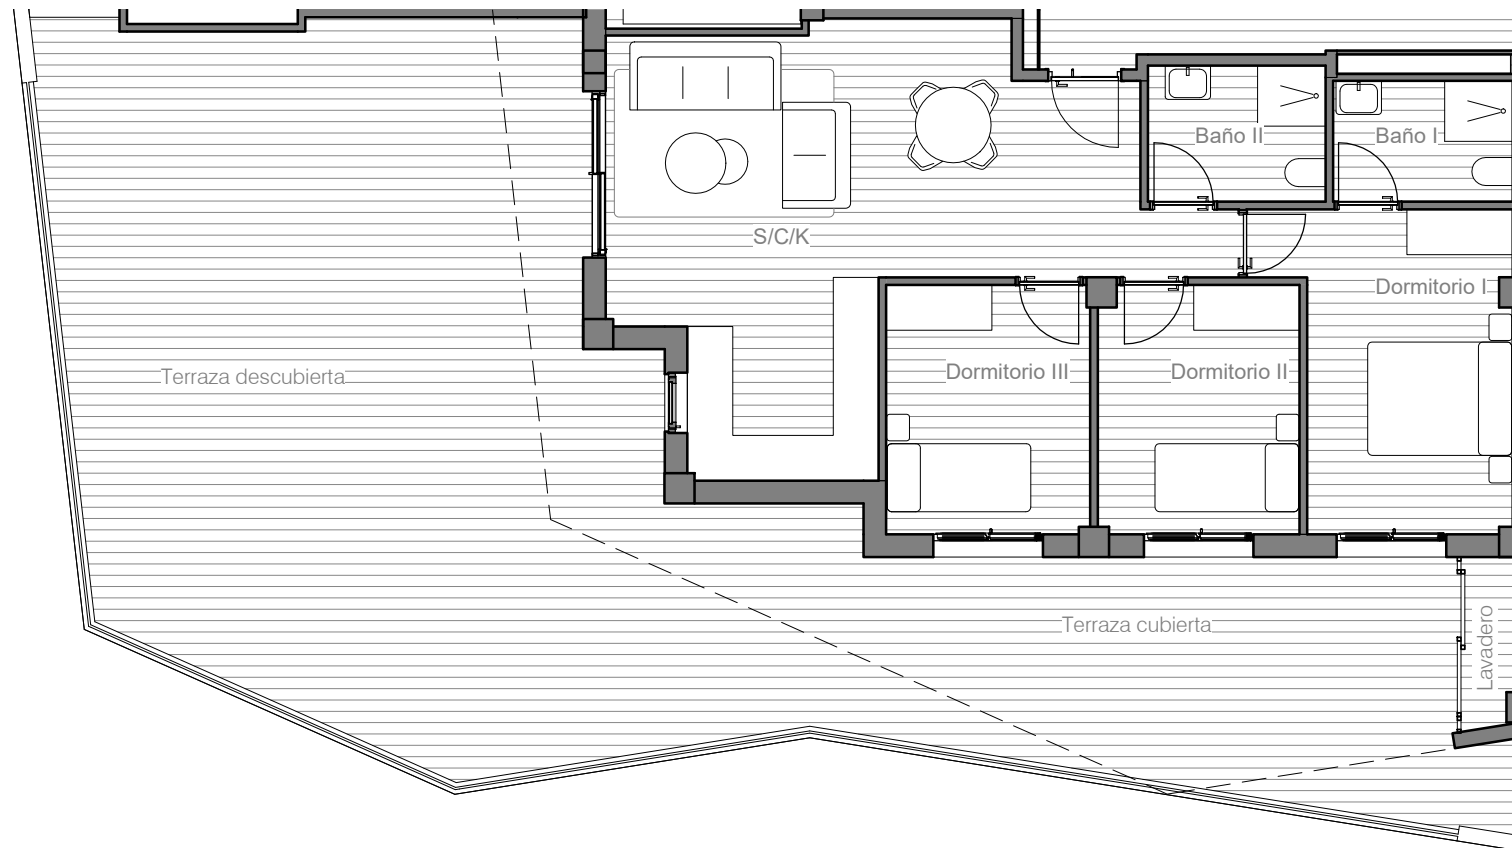


VIVIENDA 712

Baño I	4.46 m ²
Baño II	4.90 m ²
Dormitorio I	14.26 m ²
Dormitorio II	10.11 m ²
Dormitorio III	10.44 m ²
Lavadero	2.22 m ²
S/C/K	35.48 m ²
Terraza cubierta	32.12 m ²
Terraza descubierta	74.56 m ²
TOTAL	188.55 m²


RESIDENCIAL PARADISE RESORT

Nº 712 P7

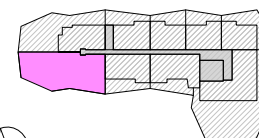


e: 1/100

VIVIENDA 709	
Baño I	4.43 m ²
Baño II	4.90 m ²
Dormitorio I	13.95 m ²
Dormitorio II	9.85 m ²
Lavadero	2.19 m ²
S/C/K	32.33 m ²
Terraza cubierta	27.15 m ²
Terraza descubierta	4.37 m ²
TOTAL	99.17 m²

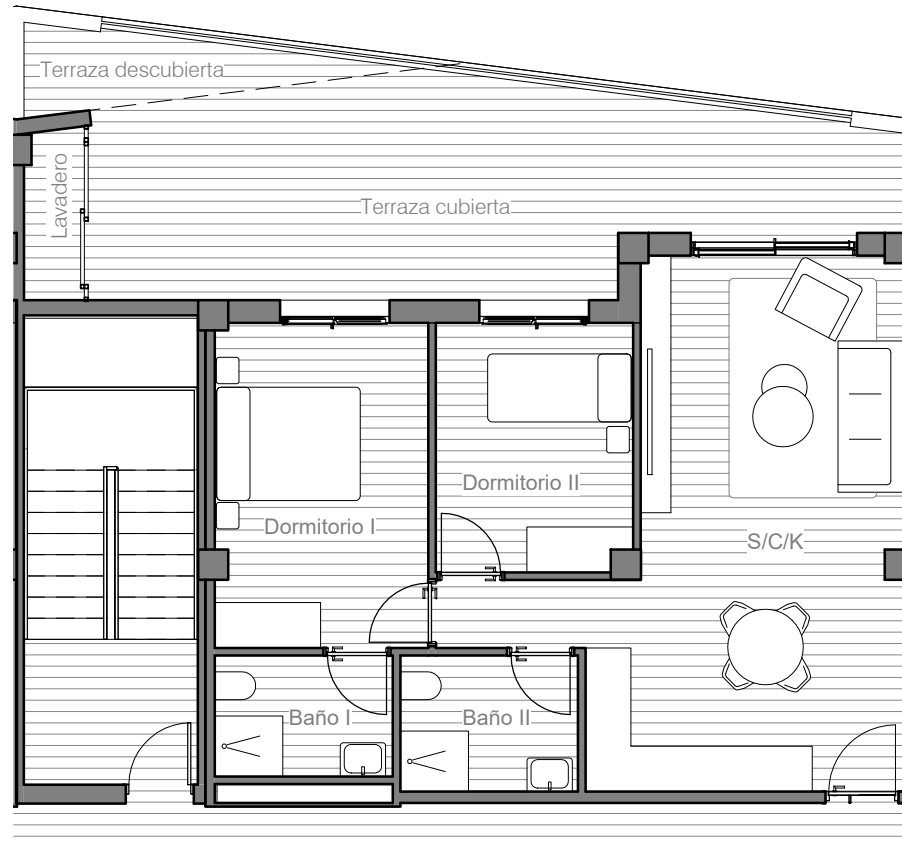

RESIDENCIAL PARADISE RESORT


N^o 709 P7

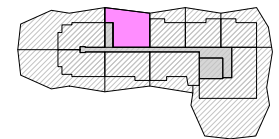

e: 1/100


VIVIENDA 710

Baño I	5.10 m ²
Baño II	4.20 m ²
Despensa	5.25 m ²
Dormitorio I	14.03 m ²
Dormitorio II	9.78 m ²
Dormitorio III	9.78 m ²
Lavadero	2.22 m ²
S/C/K	33.78 m ²
Terraza cubierta	26.52 m ²
Terraza descubierta	4.18 m ²
TOTAL	114.84 m²

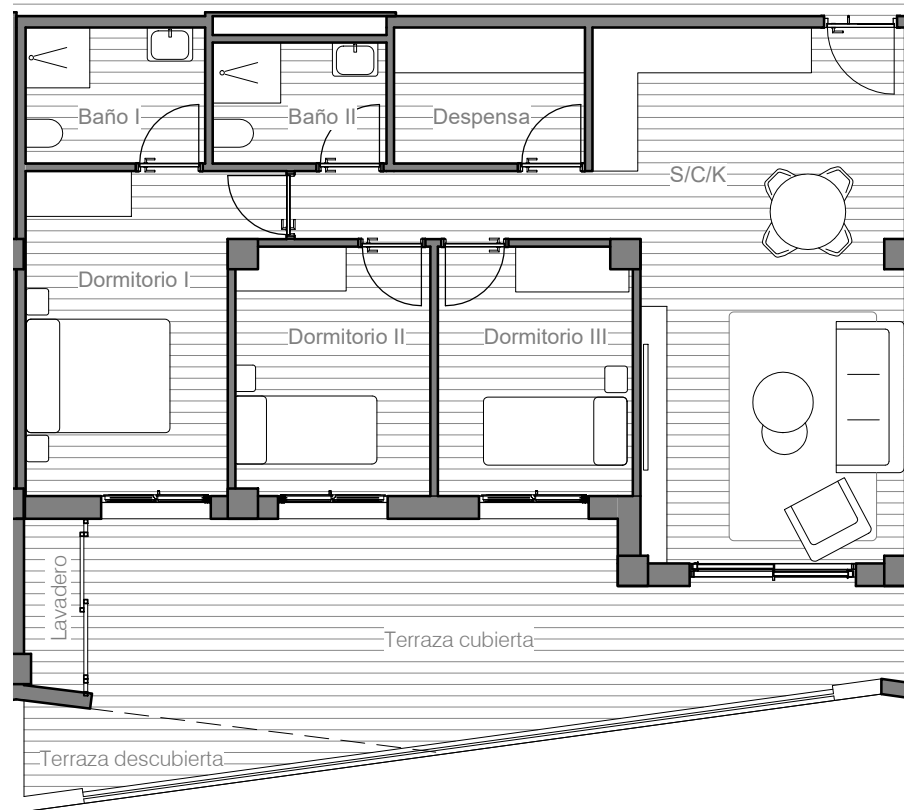


RESIDENCIAL PARADISE RESORT

Nº 710 P7

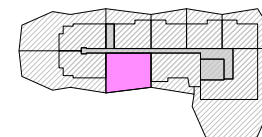

e: 1/100

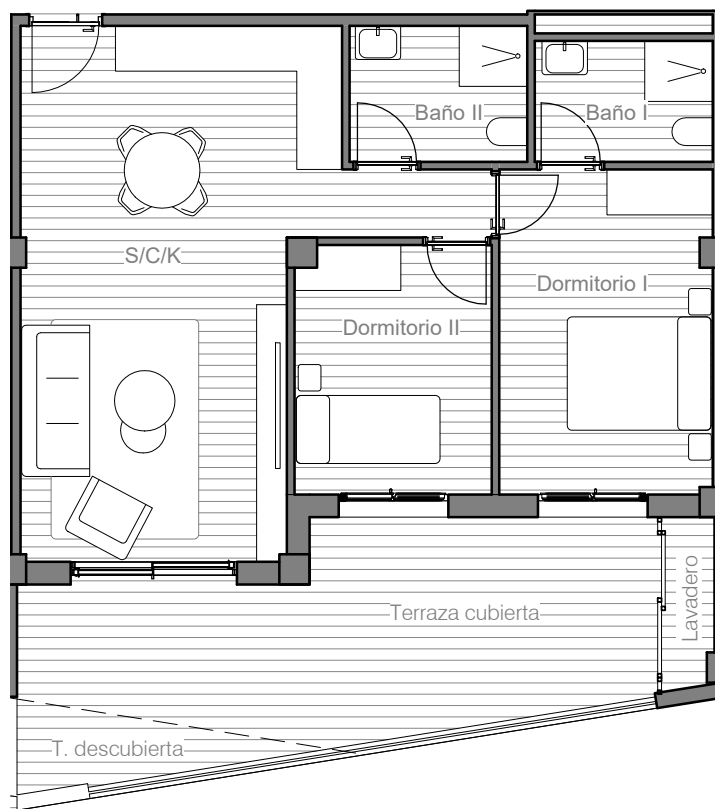


VIVIENDA 614


Baño I	4.43 m ²
Baño II	4.90 m ²
Dormitorio I	13.95 m ²
Dormitorio II	9.85 m ²
Lavadero	2.22 m ²
S/C/K	32.33 m ²
Terraza cubierta	20.31 m ²
Terraza descubierta	3.51 m ²
TOTAL	91.50 m²

RESIDENCIAL PARADISE RESORT

Nº 614 P6

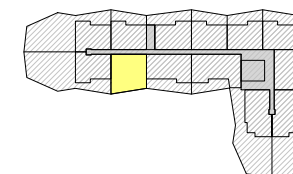

e: 1/100

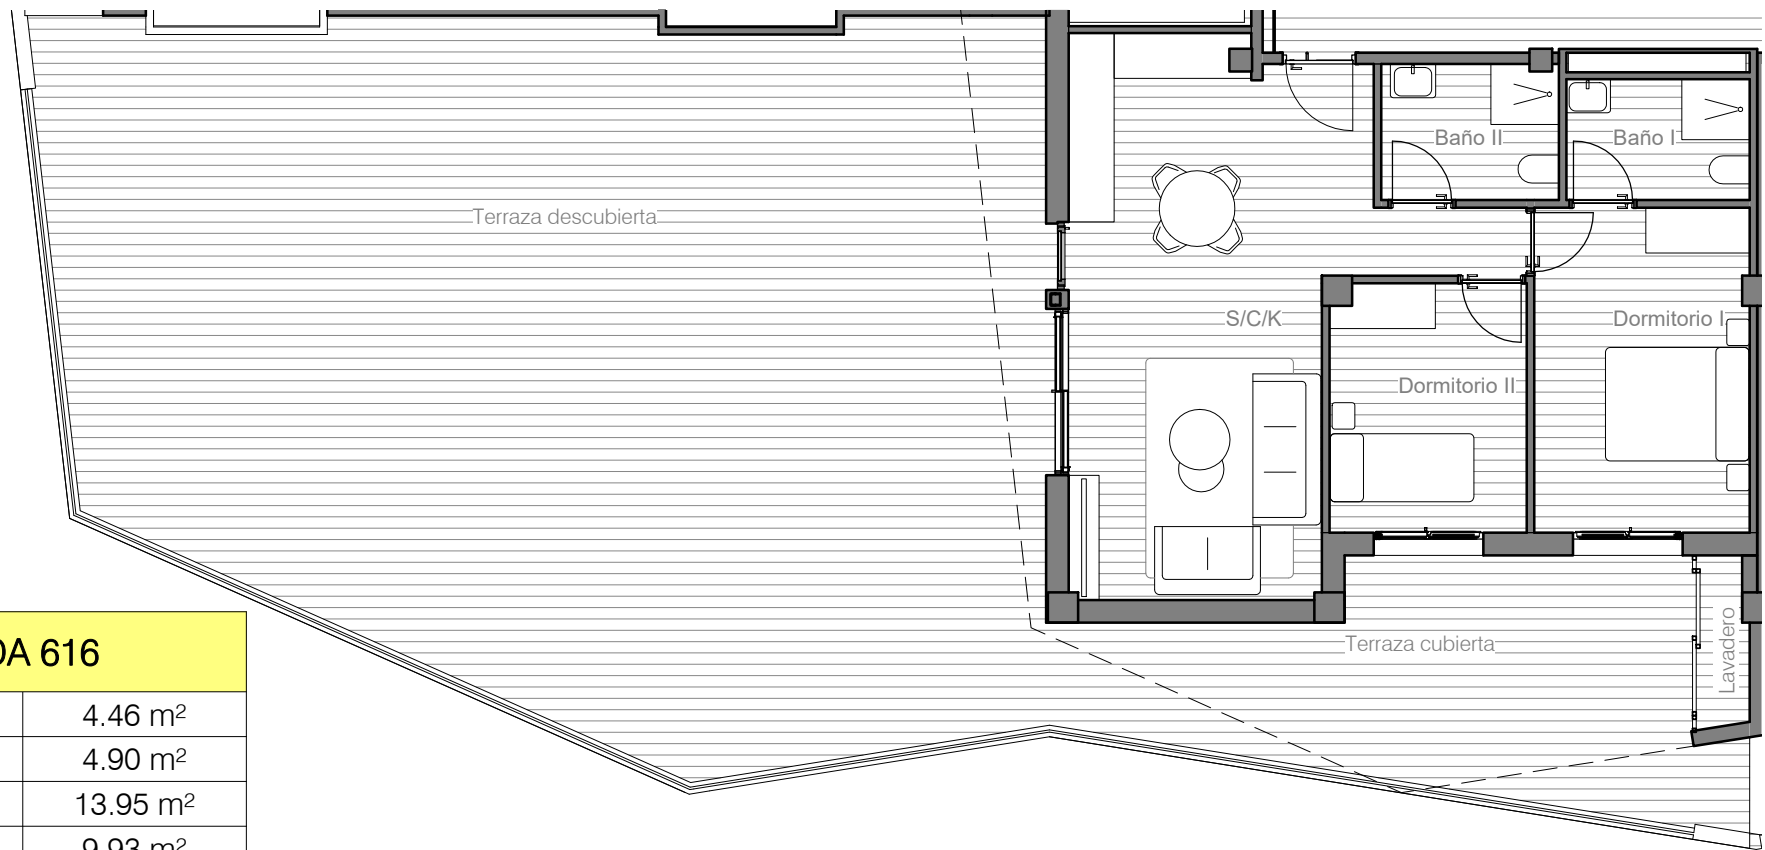


VIVIENDA 616


Baño I	4.46 m ²
Baño II	4.90 m ²
Dormitorio I	13.95 m ²
Dormitorio II	9.93 m ²
Lavadero	2.22 m ²
S/C/K	33.16 m ²
Terraza cubierta	22.50 m ²
Terraza descubierta	119.41m ²
TOTAL	210.53 m²

RESIDENCIAL PARADISE RESORT

N^o 616 P6

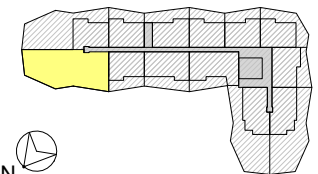

e: 1/100

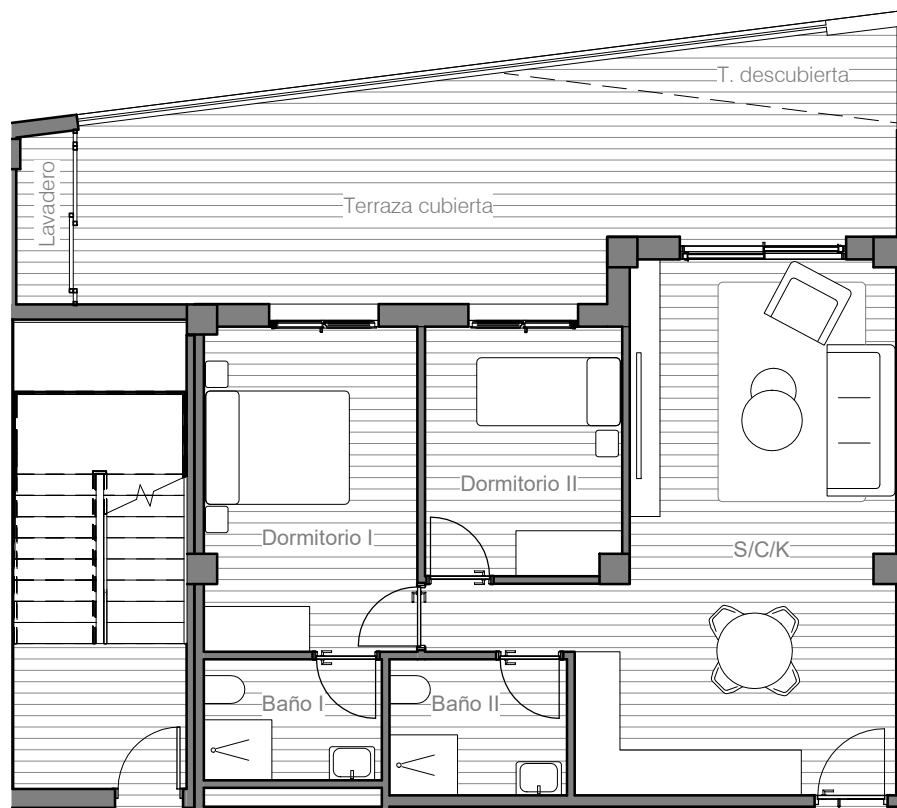


VIVIENDA 611


Baño I	4.43 m ²
Baño II	4.90 m ²
Dormitorio I	13.95 m ²
Dormitorio II	9.85 m ²
Lavadero	2.19 m ²
S/C/K	32.33 m ²
Terraza cubierta	27.03 m ²
Terraza descubierta	4.50 m ²
TOTAL	99.18 m²

RESIDENCIAL PARADISE RESORT

Nº 611 P6

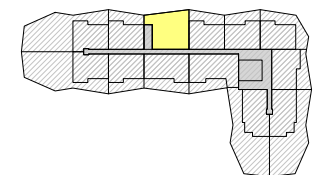

e: 1/100

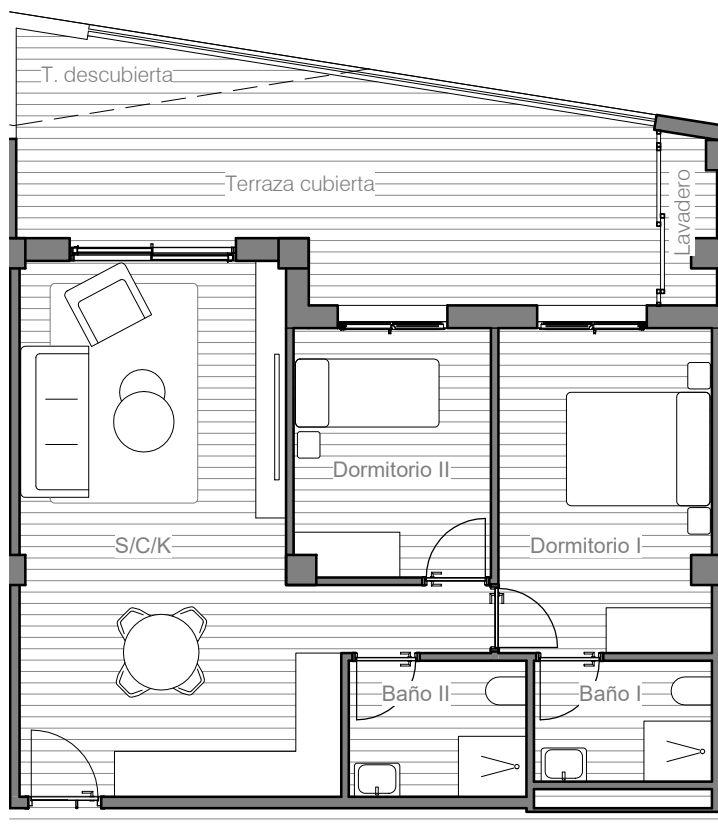


VIVIENDA 613

Baño I	4.43 m ²
Baño II	4.90 m ²
Dormitorio I	13.95 m ²
Dormitorio II	9.85 m ²
Lavadero	2.22 m ²
S/C/K	32.33 m ²
Terraza cubierta	20.31 m ²
Terraza descubierta	3.51 m ²
TOTAL	91.50 m²

RESIDENCIAL PARADISE RESORT

N^o 613 P6

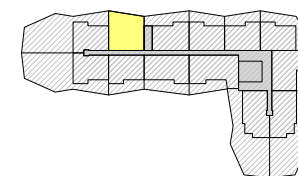

e: 1/100