
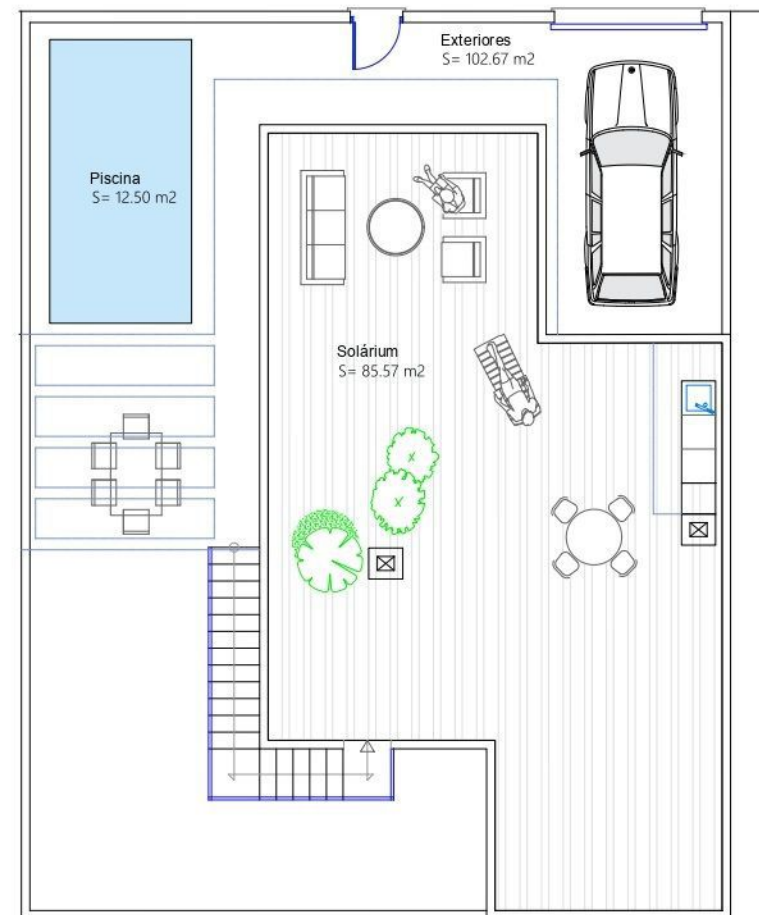


V-2

CALLE FERNANDO CEGARRA

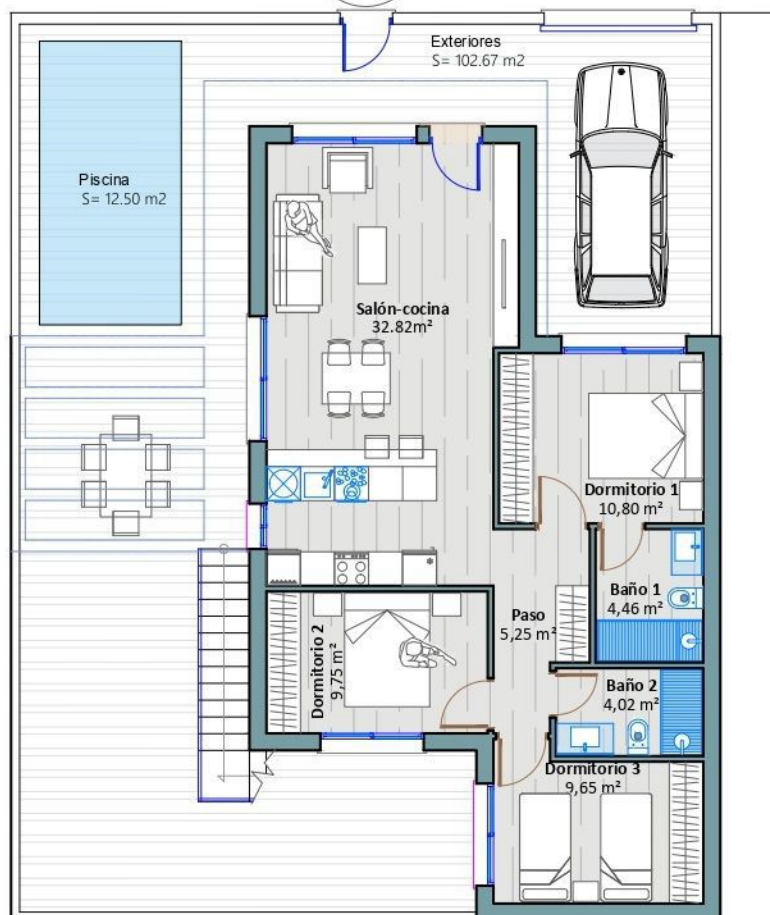

21 VIVIENDAS EN PLANTA BAJA
SOLARIUMS Y PISCINAS EN
D-24 AUR Nº 8 DE
TORRE PACHECO

VIVIENDA Nº 2	
Sup. Parcela	200.00 M2
Sup. Construida	92.17 M2
Sup. Exteriores	188.24 M2
Sup. Piscina	12.50 M2






SOLARIUM Escala = 1/200




PLANTA BAJA ESCALA = 1/125

VIVIENDA Nº 4	
Sup. Parcela	296.00 M2
Sup. Construida	138.62 M2
Sup. Solárium	127.50 M2
Sup. Piscina	12.50 M2

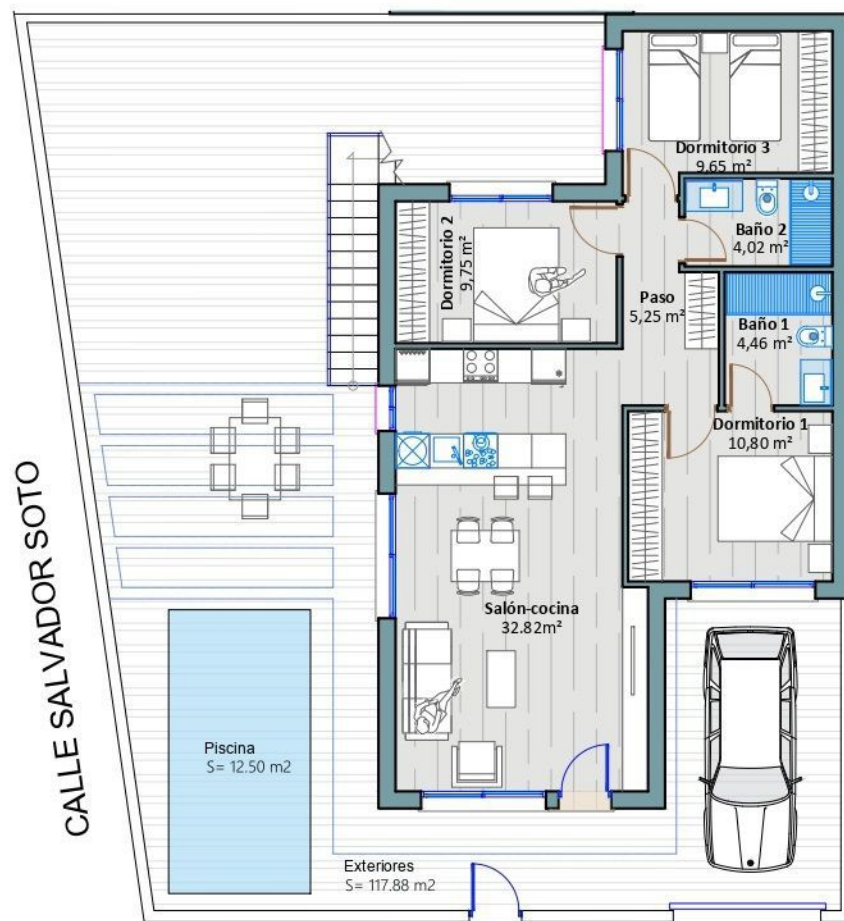

V-12

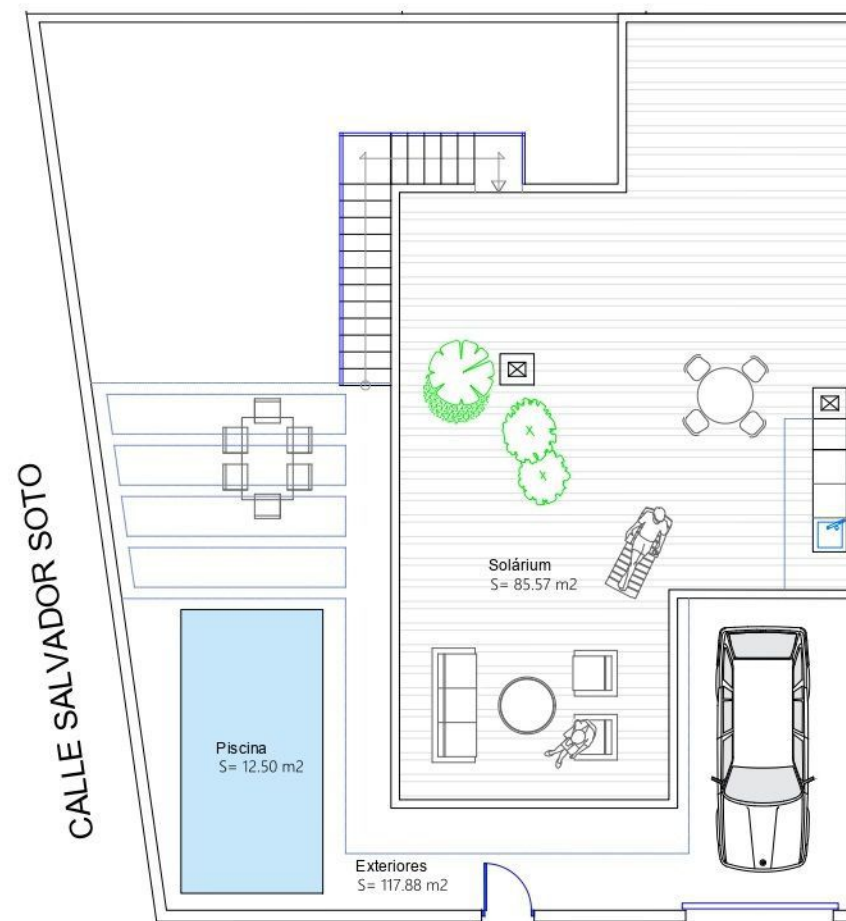


CALLE EDMUNDO MARIN

21 VIVIENDAS EN PLANTA BAJA
SOLARIUMS Y PISCINAS EN
D-24 AUR Nº 8 DE
TORRE PACHECO


VIVIENDA Nº 12	
Sup. Parcela	217.23 M2
Sup. Construida	92.17 M2
Sup. Exteriores	203.45 M2
Sup. Piscina	12.50 M2



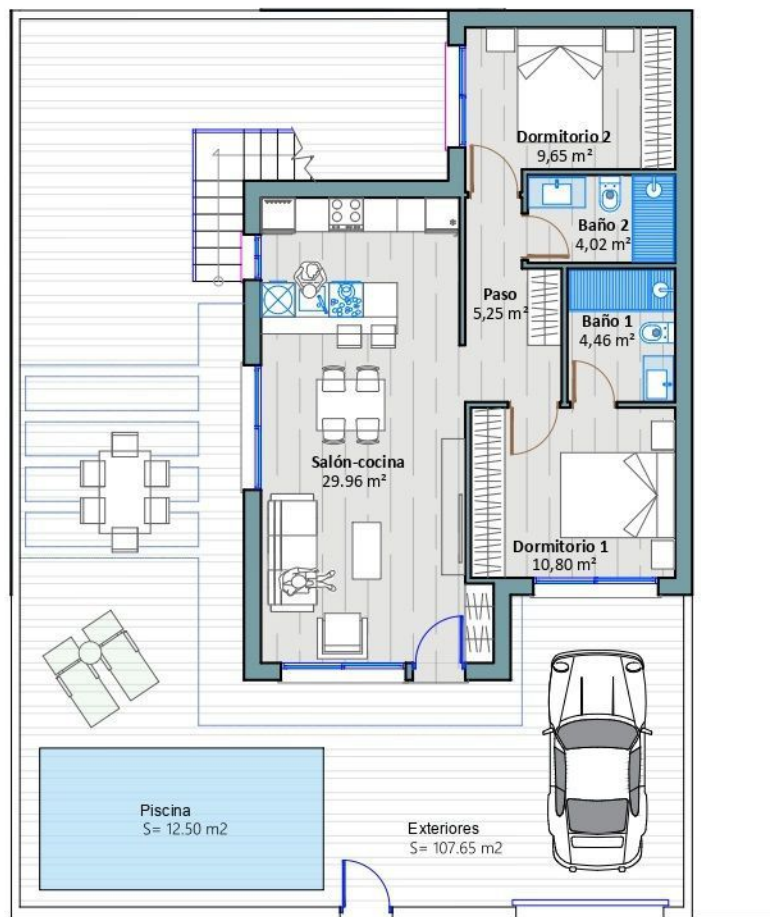

V-13


CALLE EDMUNDO MARIN

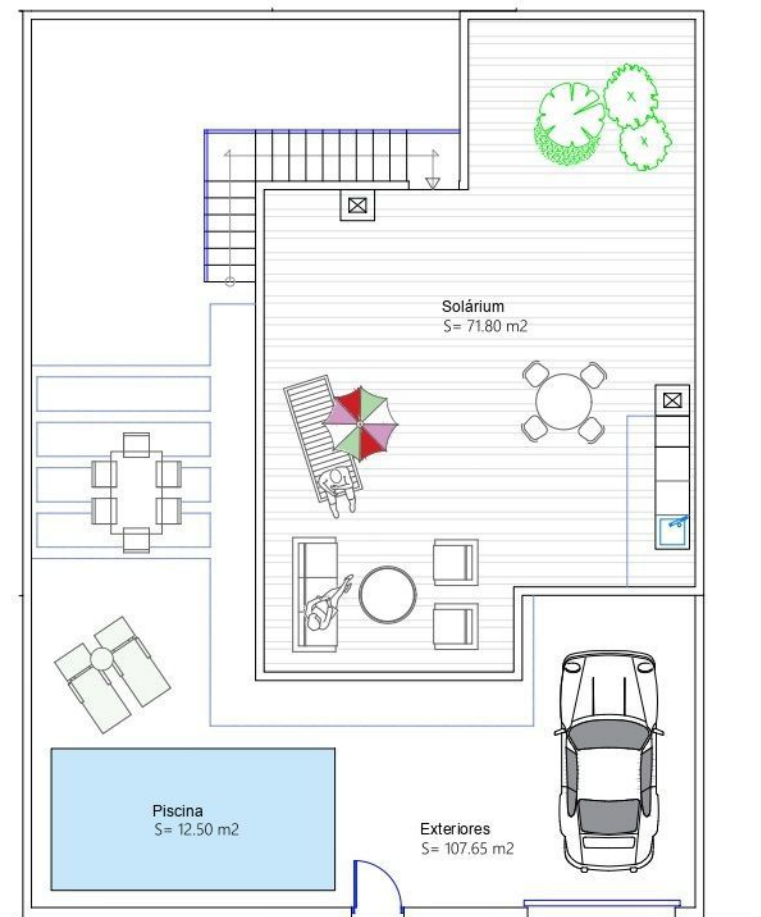

21 VIVIENDAS EN PLANTA BAJA
SOLARIUMS Y PISCINAS EN
D-24 AUR Nº 8 DE
TORRE PACHECO

VIVIENDA Nº 13	
Sup. Parcela	192.00 M2
Sup. Construida	71.61 M2
Sup. Exteriores	179.45 M2
Sup. Piscina	12.50 M2



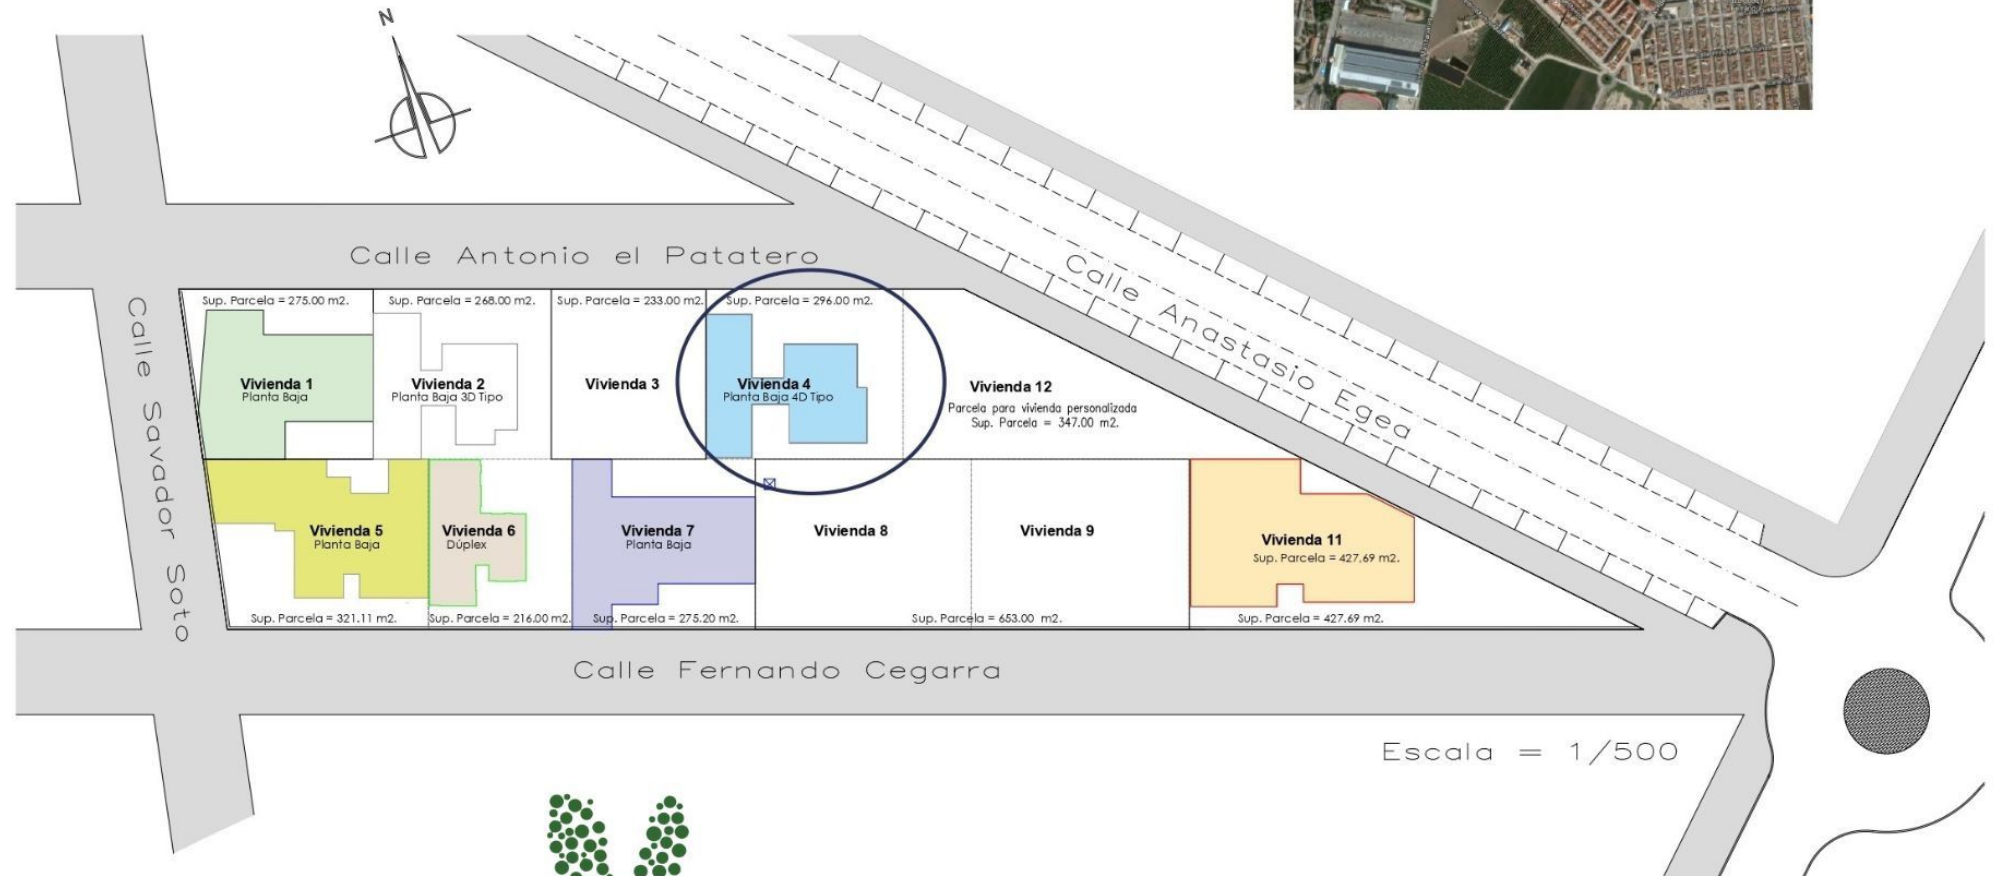


VILLAS
ATENEA GOLF

 **indecasa**

PROPERTY&CO
our houses your home

MASTER PLAN

PARCELA D-24 AUR N° 8 TORRE PACHECO

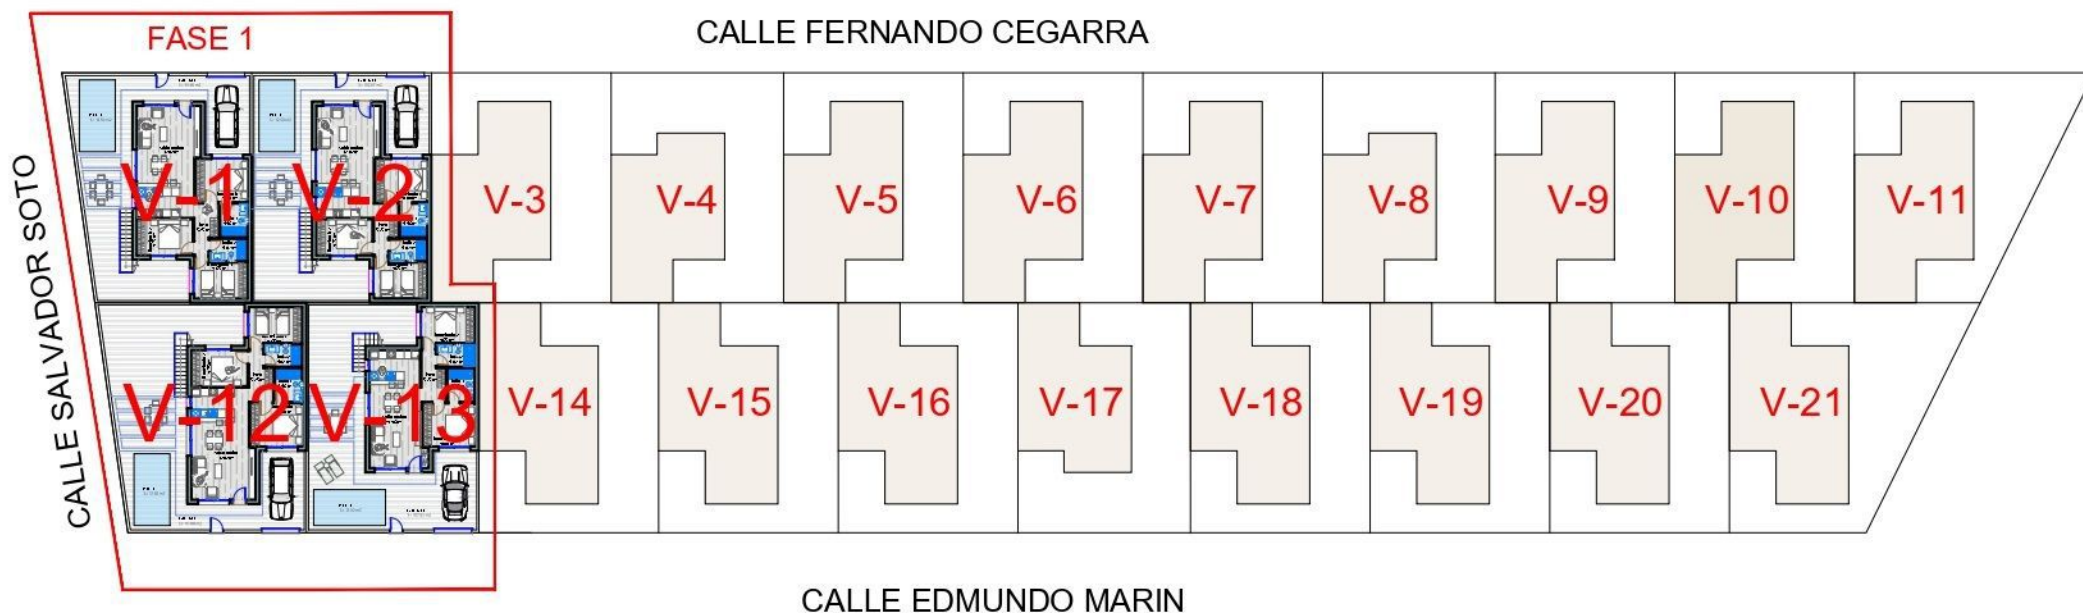


21 VIVIENDAS EN PLANTA BAJA
SOLARIUMS Y PISCINAS EN
D-24 AUR N° 8 DE
TORRE PACHECO




V-1

CALLE FERNANDO CEGARRA

CALLE SALVADOR SOTO

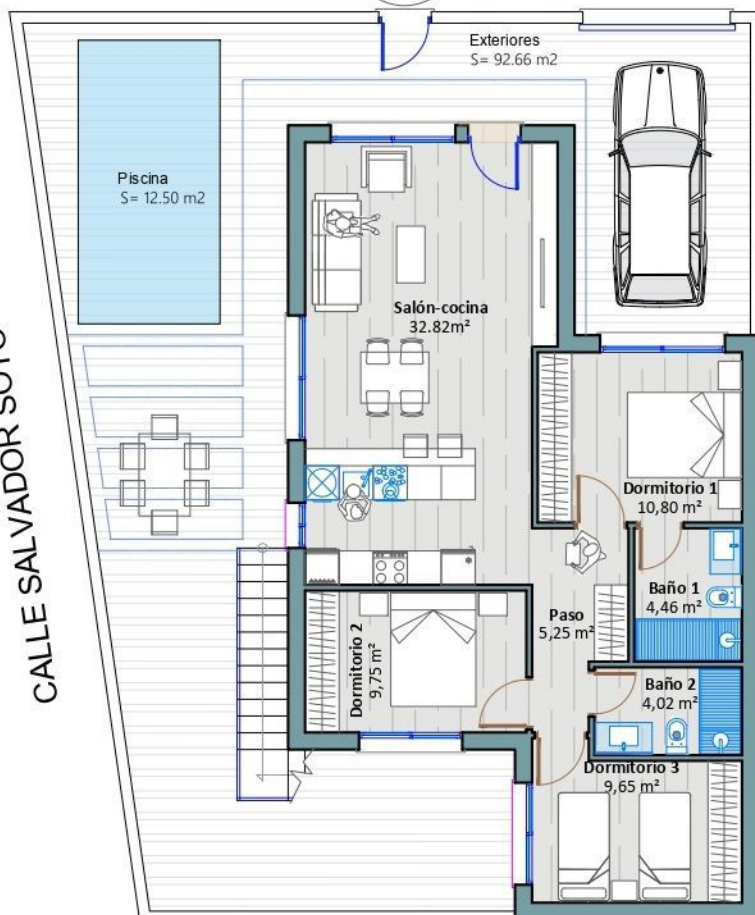

CALLE SALVADOR SOTO

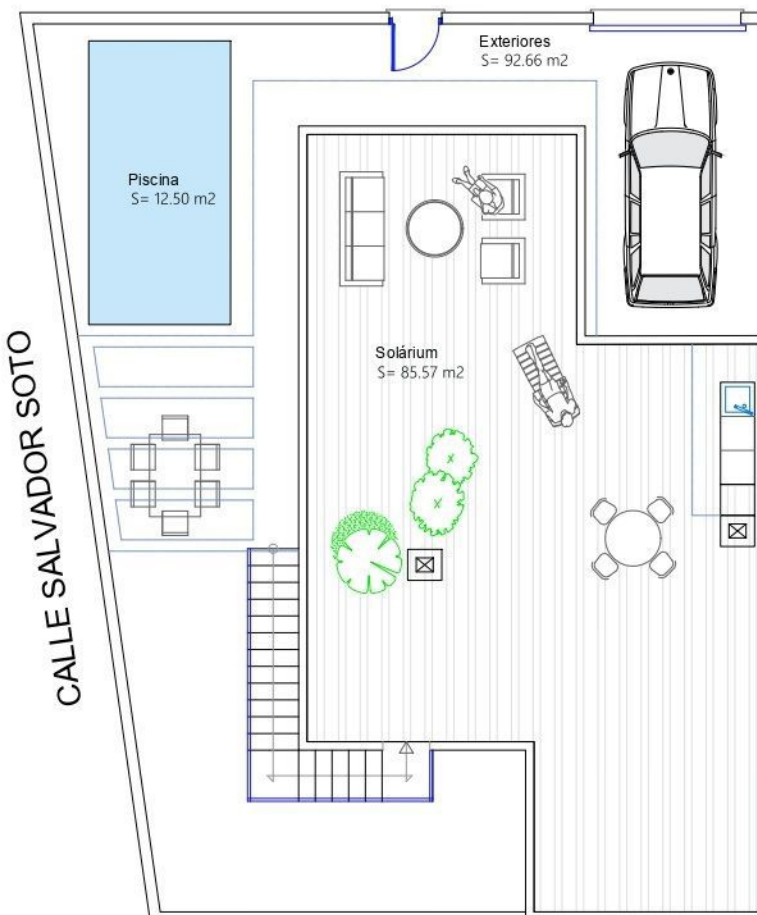

21 VIVIENDAS EN PLANTA BAJA
SOLARIUMS Y PISCINAS EN
D-24 AUR Nº 8 DE
TORRE PACHECO

VIVIENDA Nº 1	
Sup. Parcela	193.06 M2
Sup. Construida	92.17 M2
Sup. Exteriores	178.23 M2
Sup. Piscina	12.50 M2

